






V1- WIDOK PLACÓW Z LOTU PTAKA

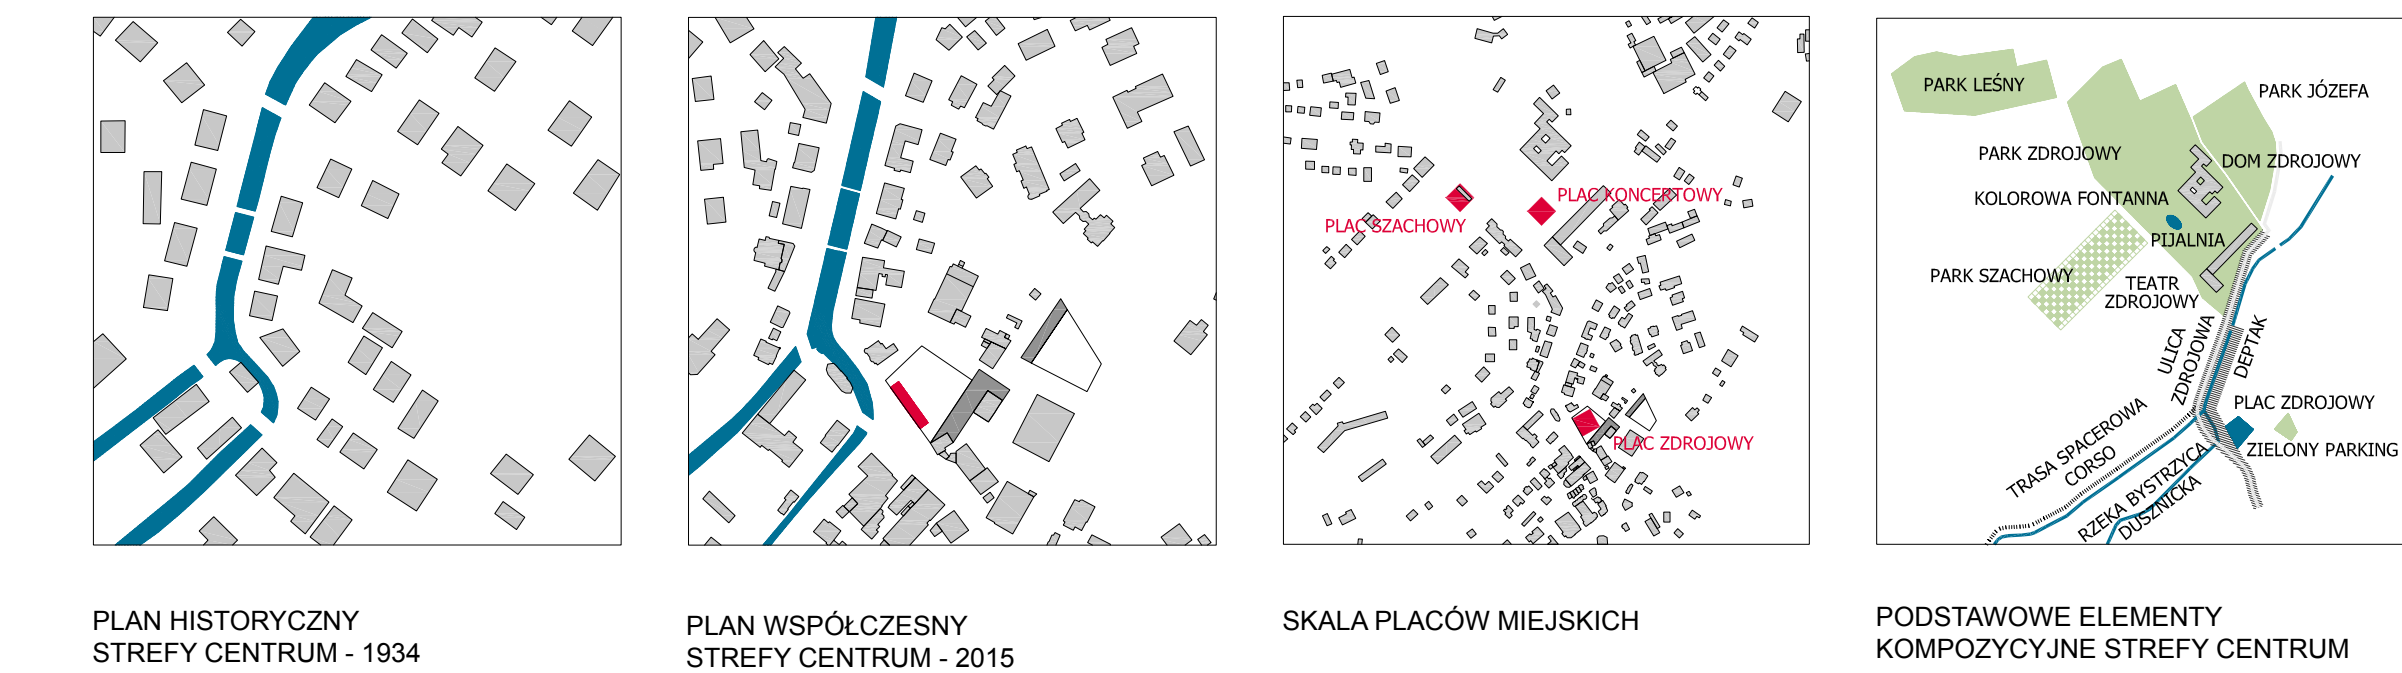


SCHEMATY URBANISTYCZNE

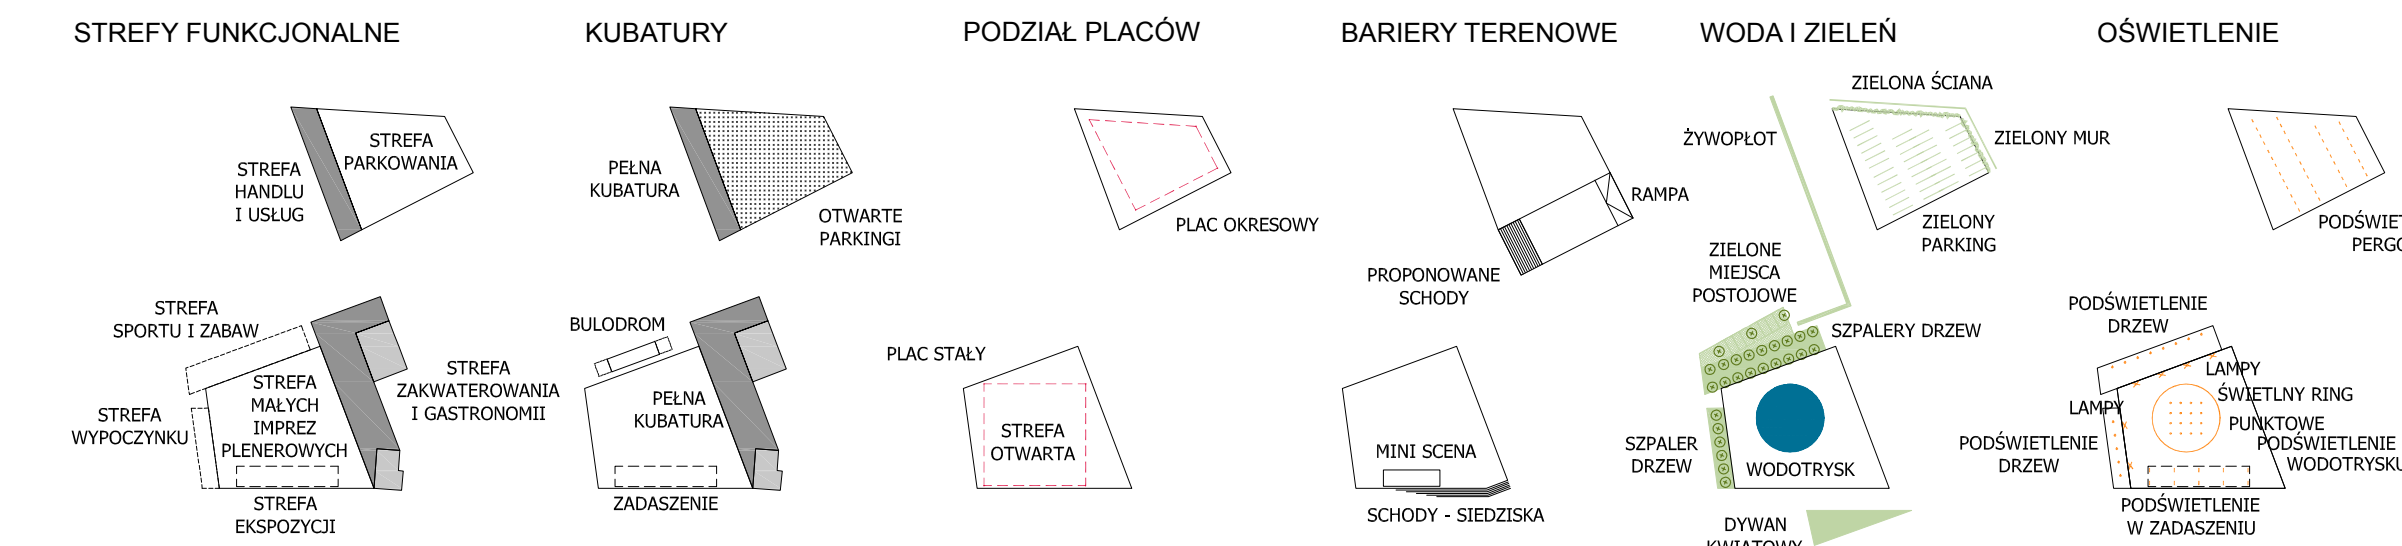


ZAGOSPODAROWANIE PLACÓW

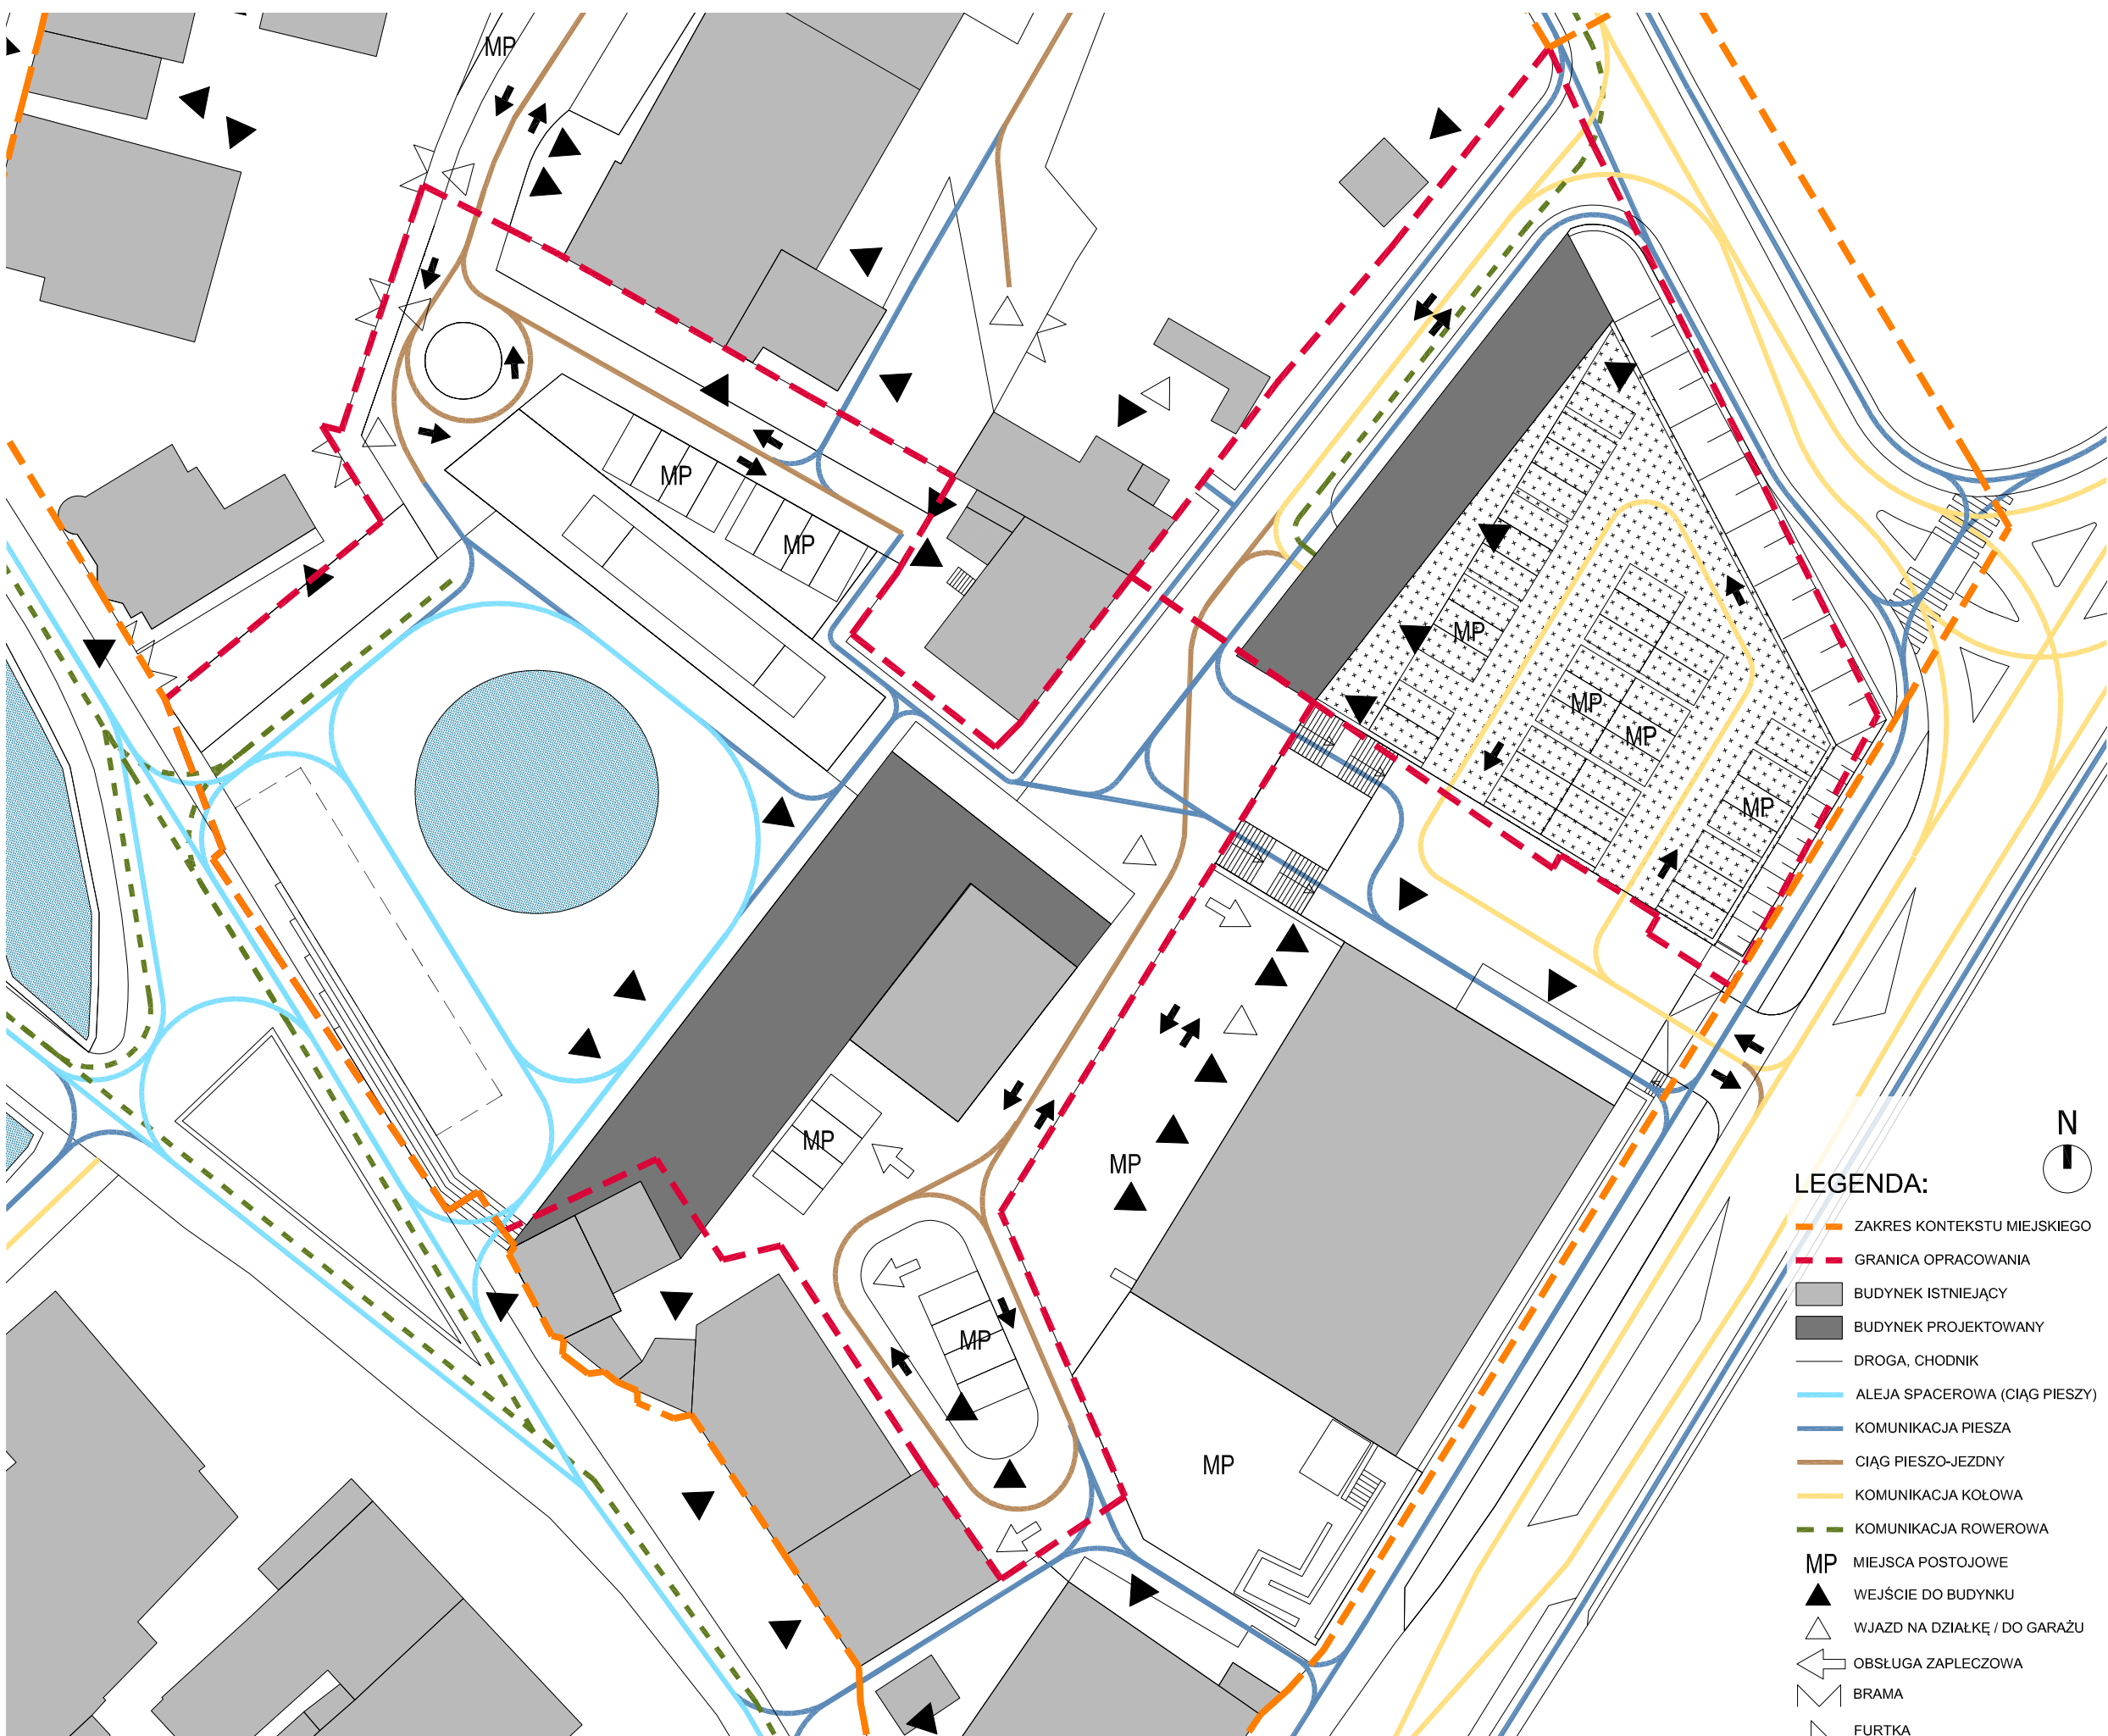

SCHEMAT KOMUNIKACYJNY 1:500

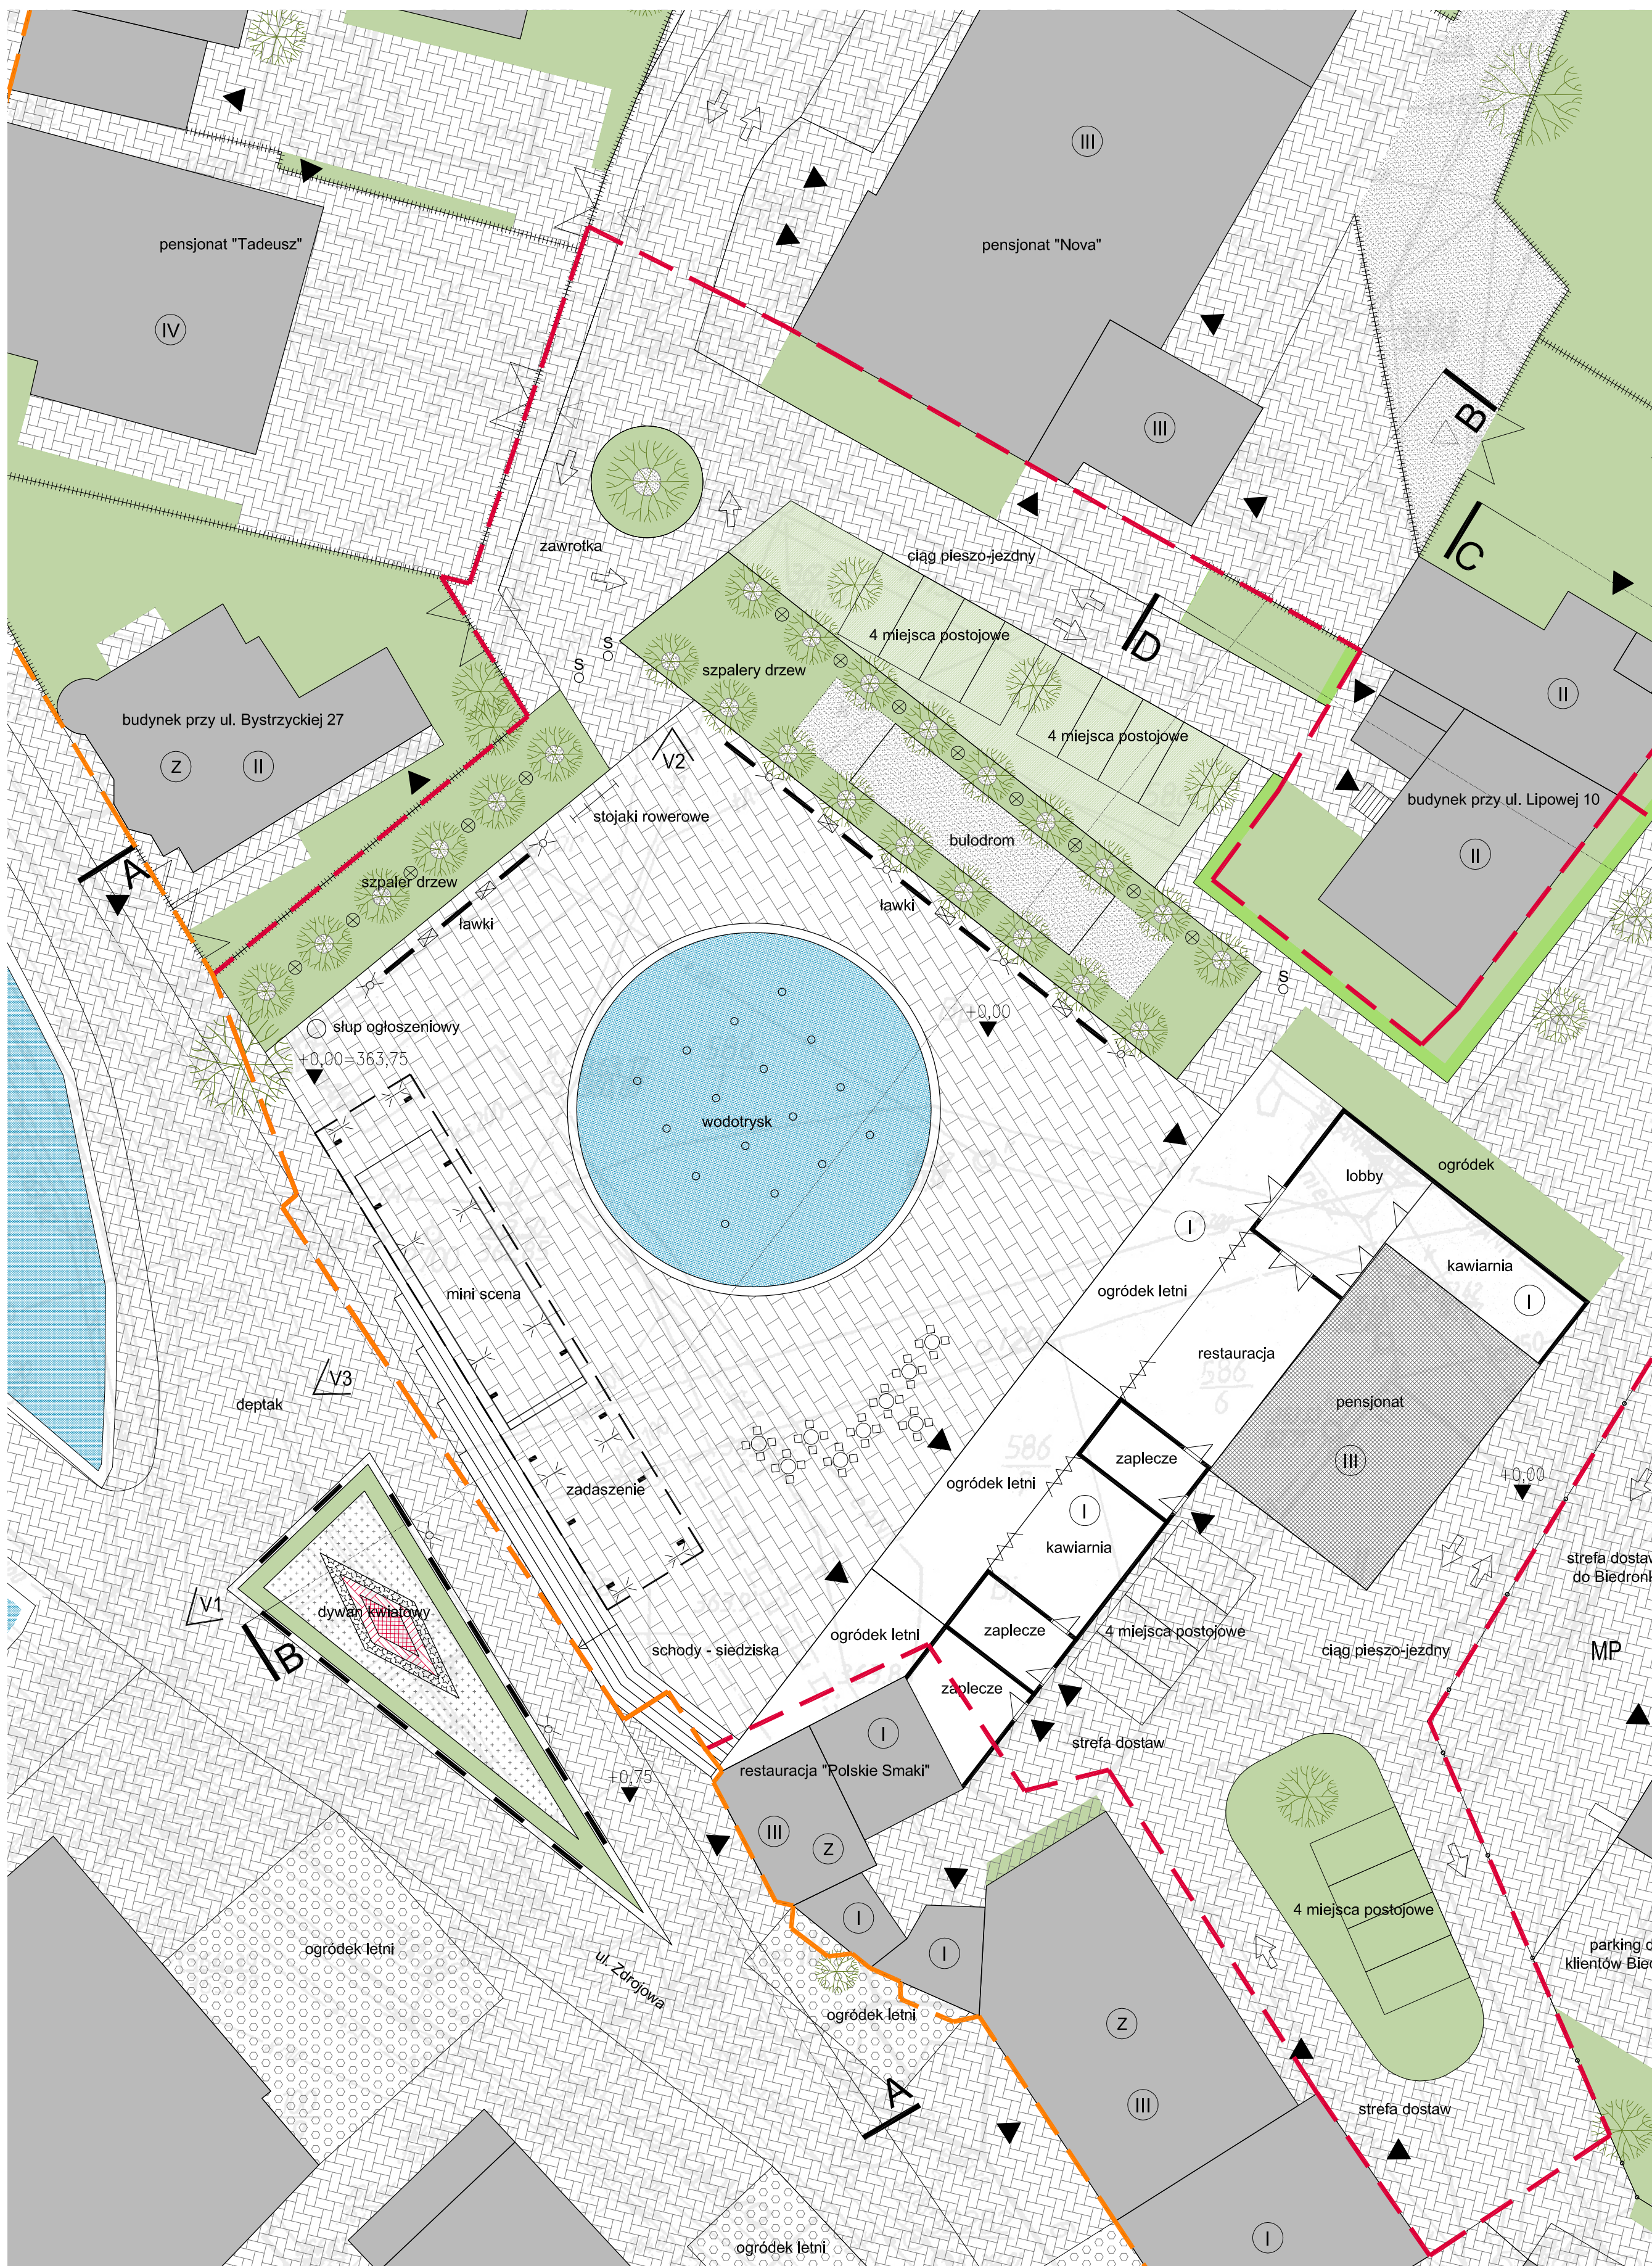


PROJEKT ZAGOSPODAROWANIA TERENU 1:250

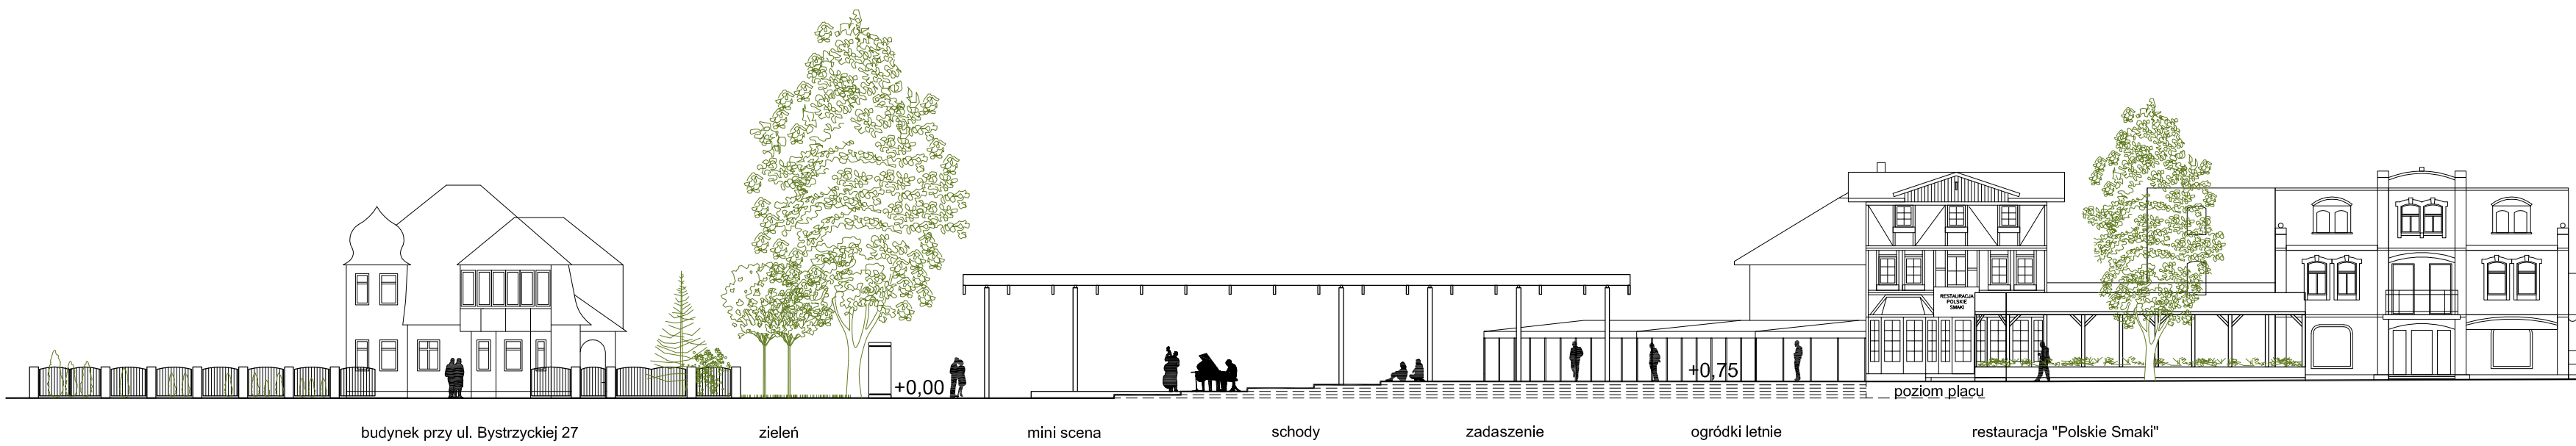

PRZEKRÓJ A-A 1:250



PRZEKRÓJ B-B 1:250



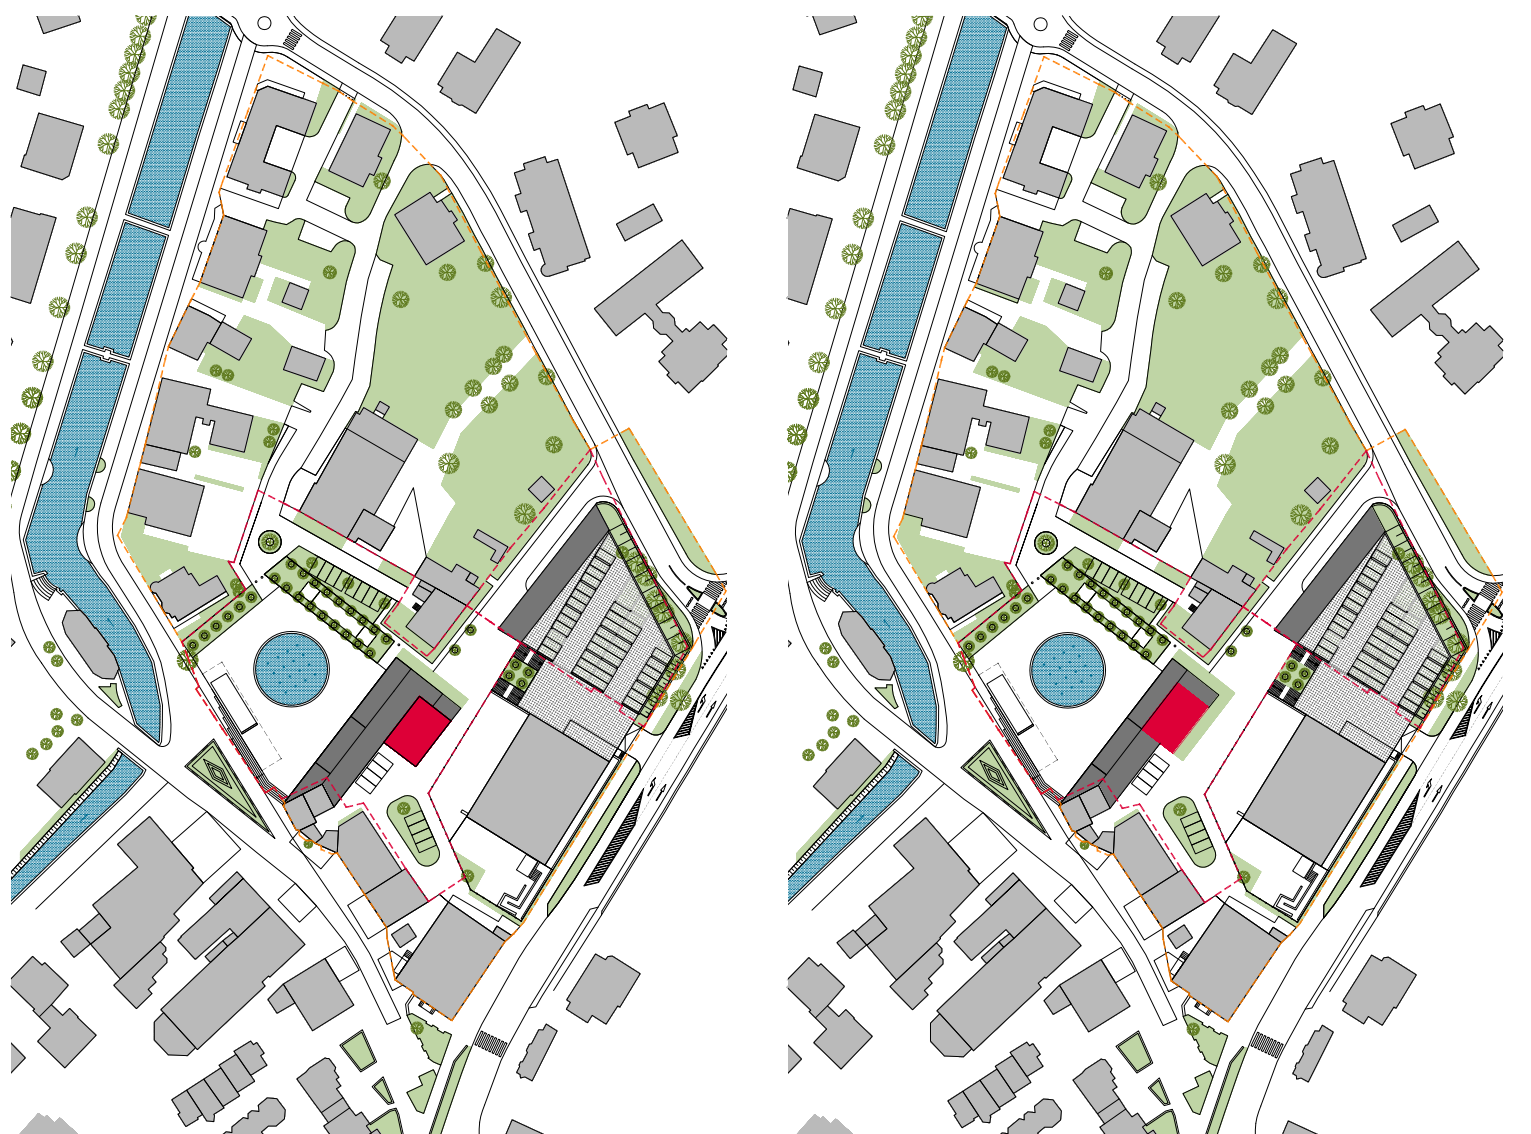


MOŻLIWE WARIANTY ZAGOSPODAROWANIA PLACU ZDROJOWEGO 1:2000







V2 - WIDOK LETNI PLACU ZDROJOWEGO

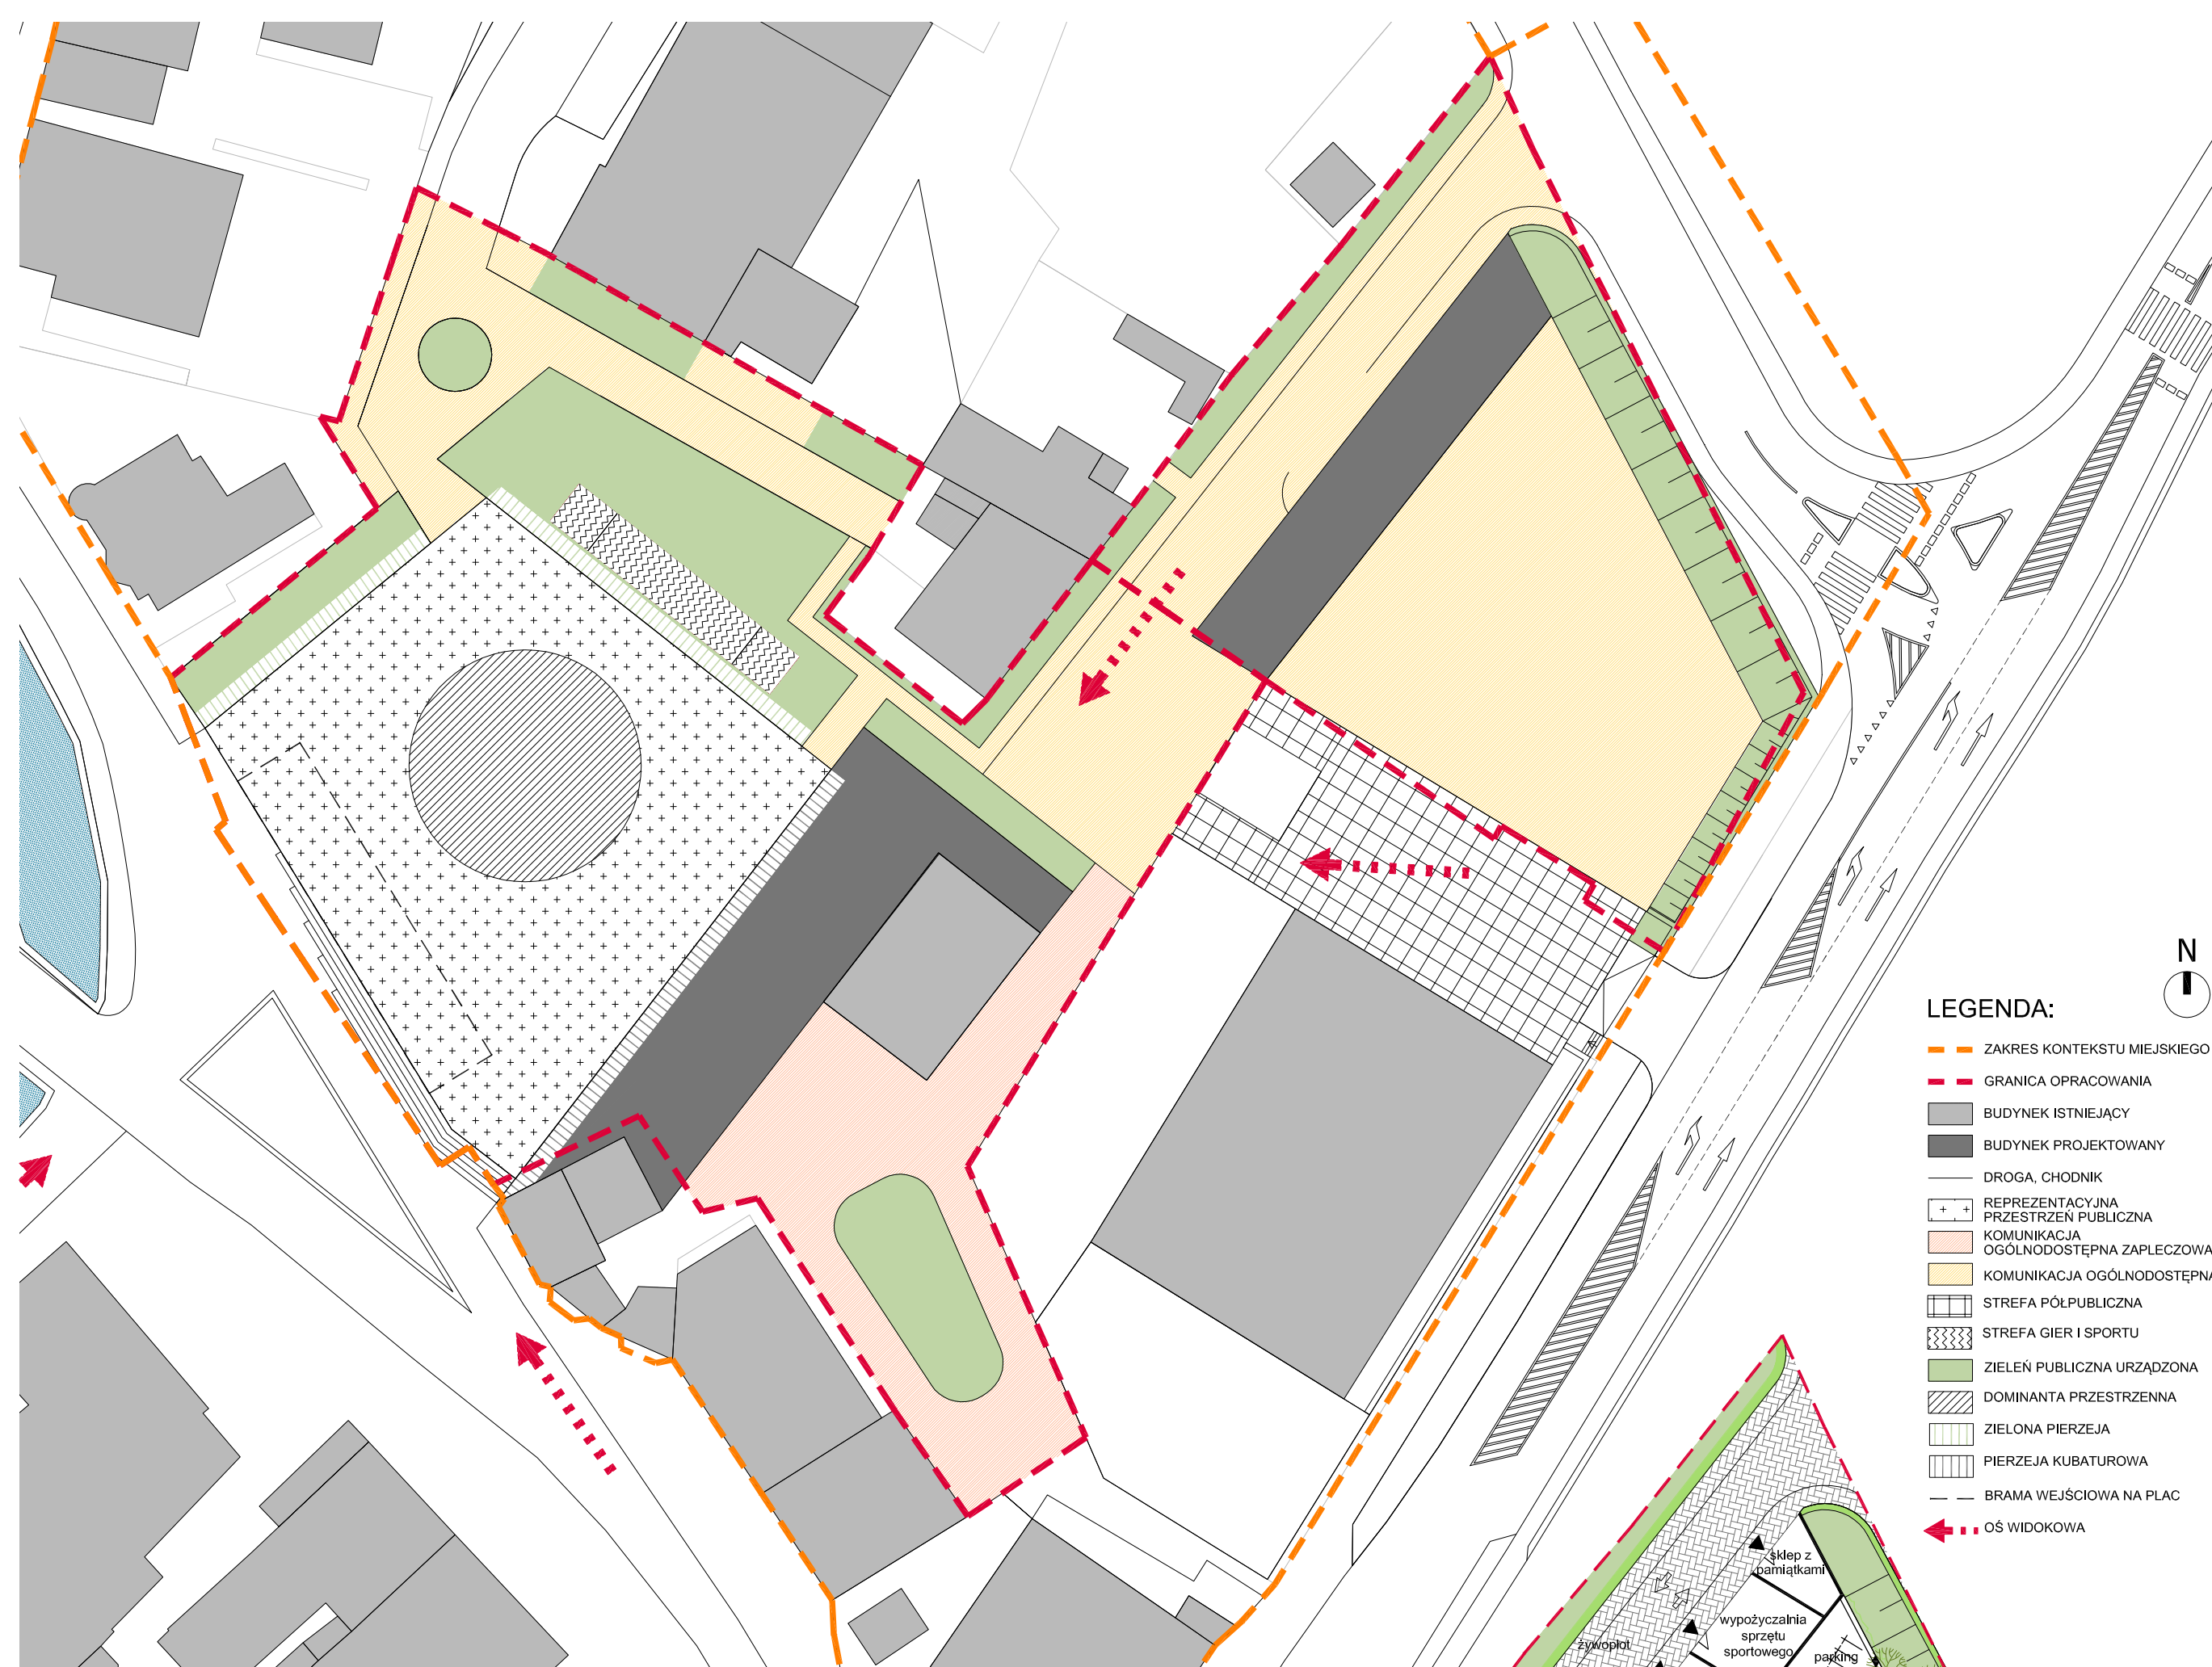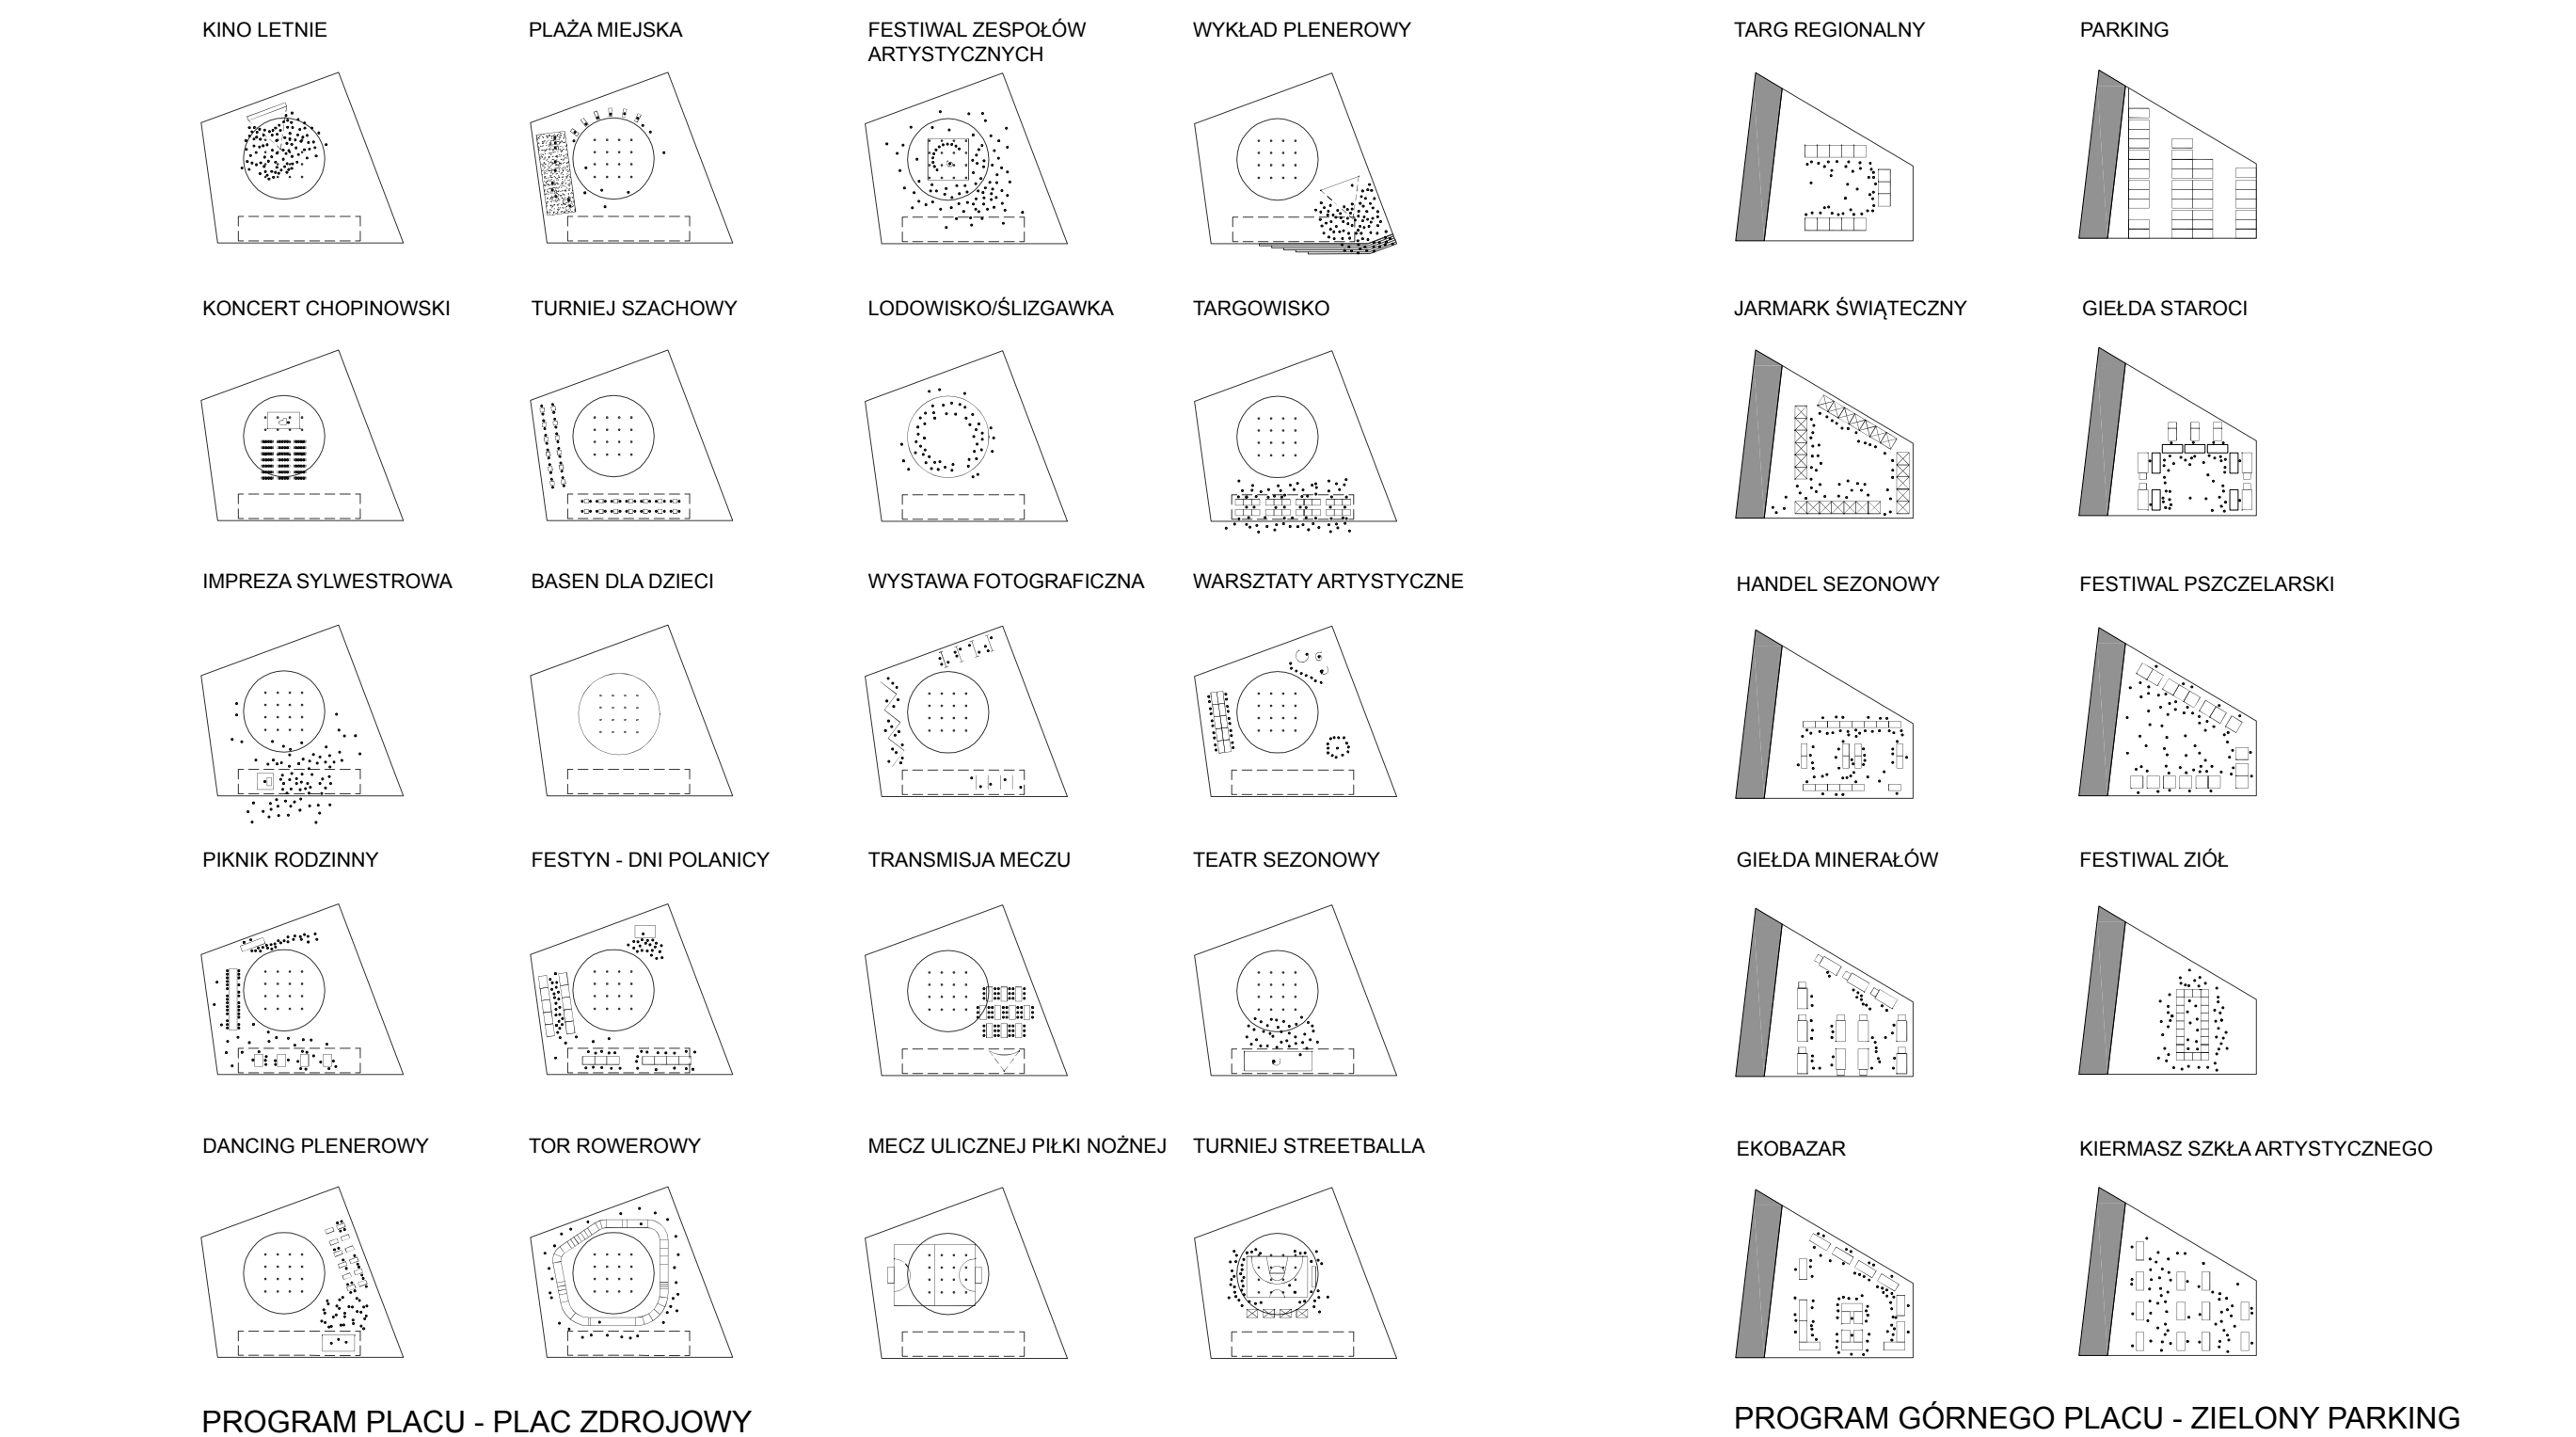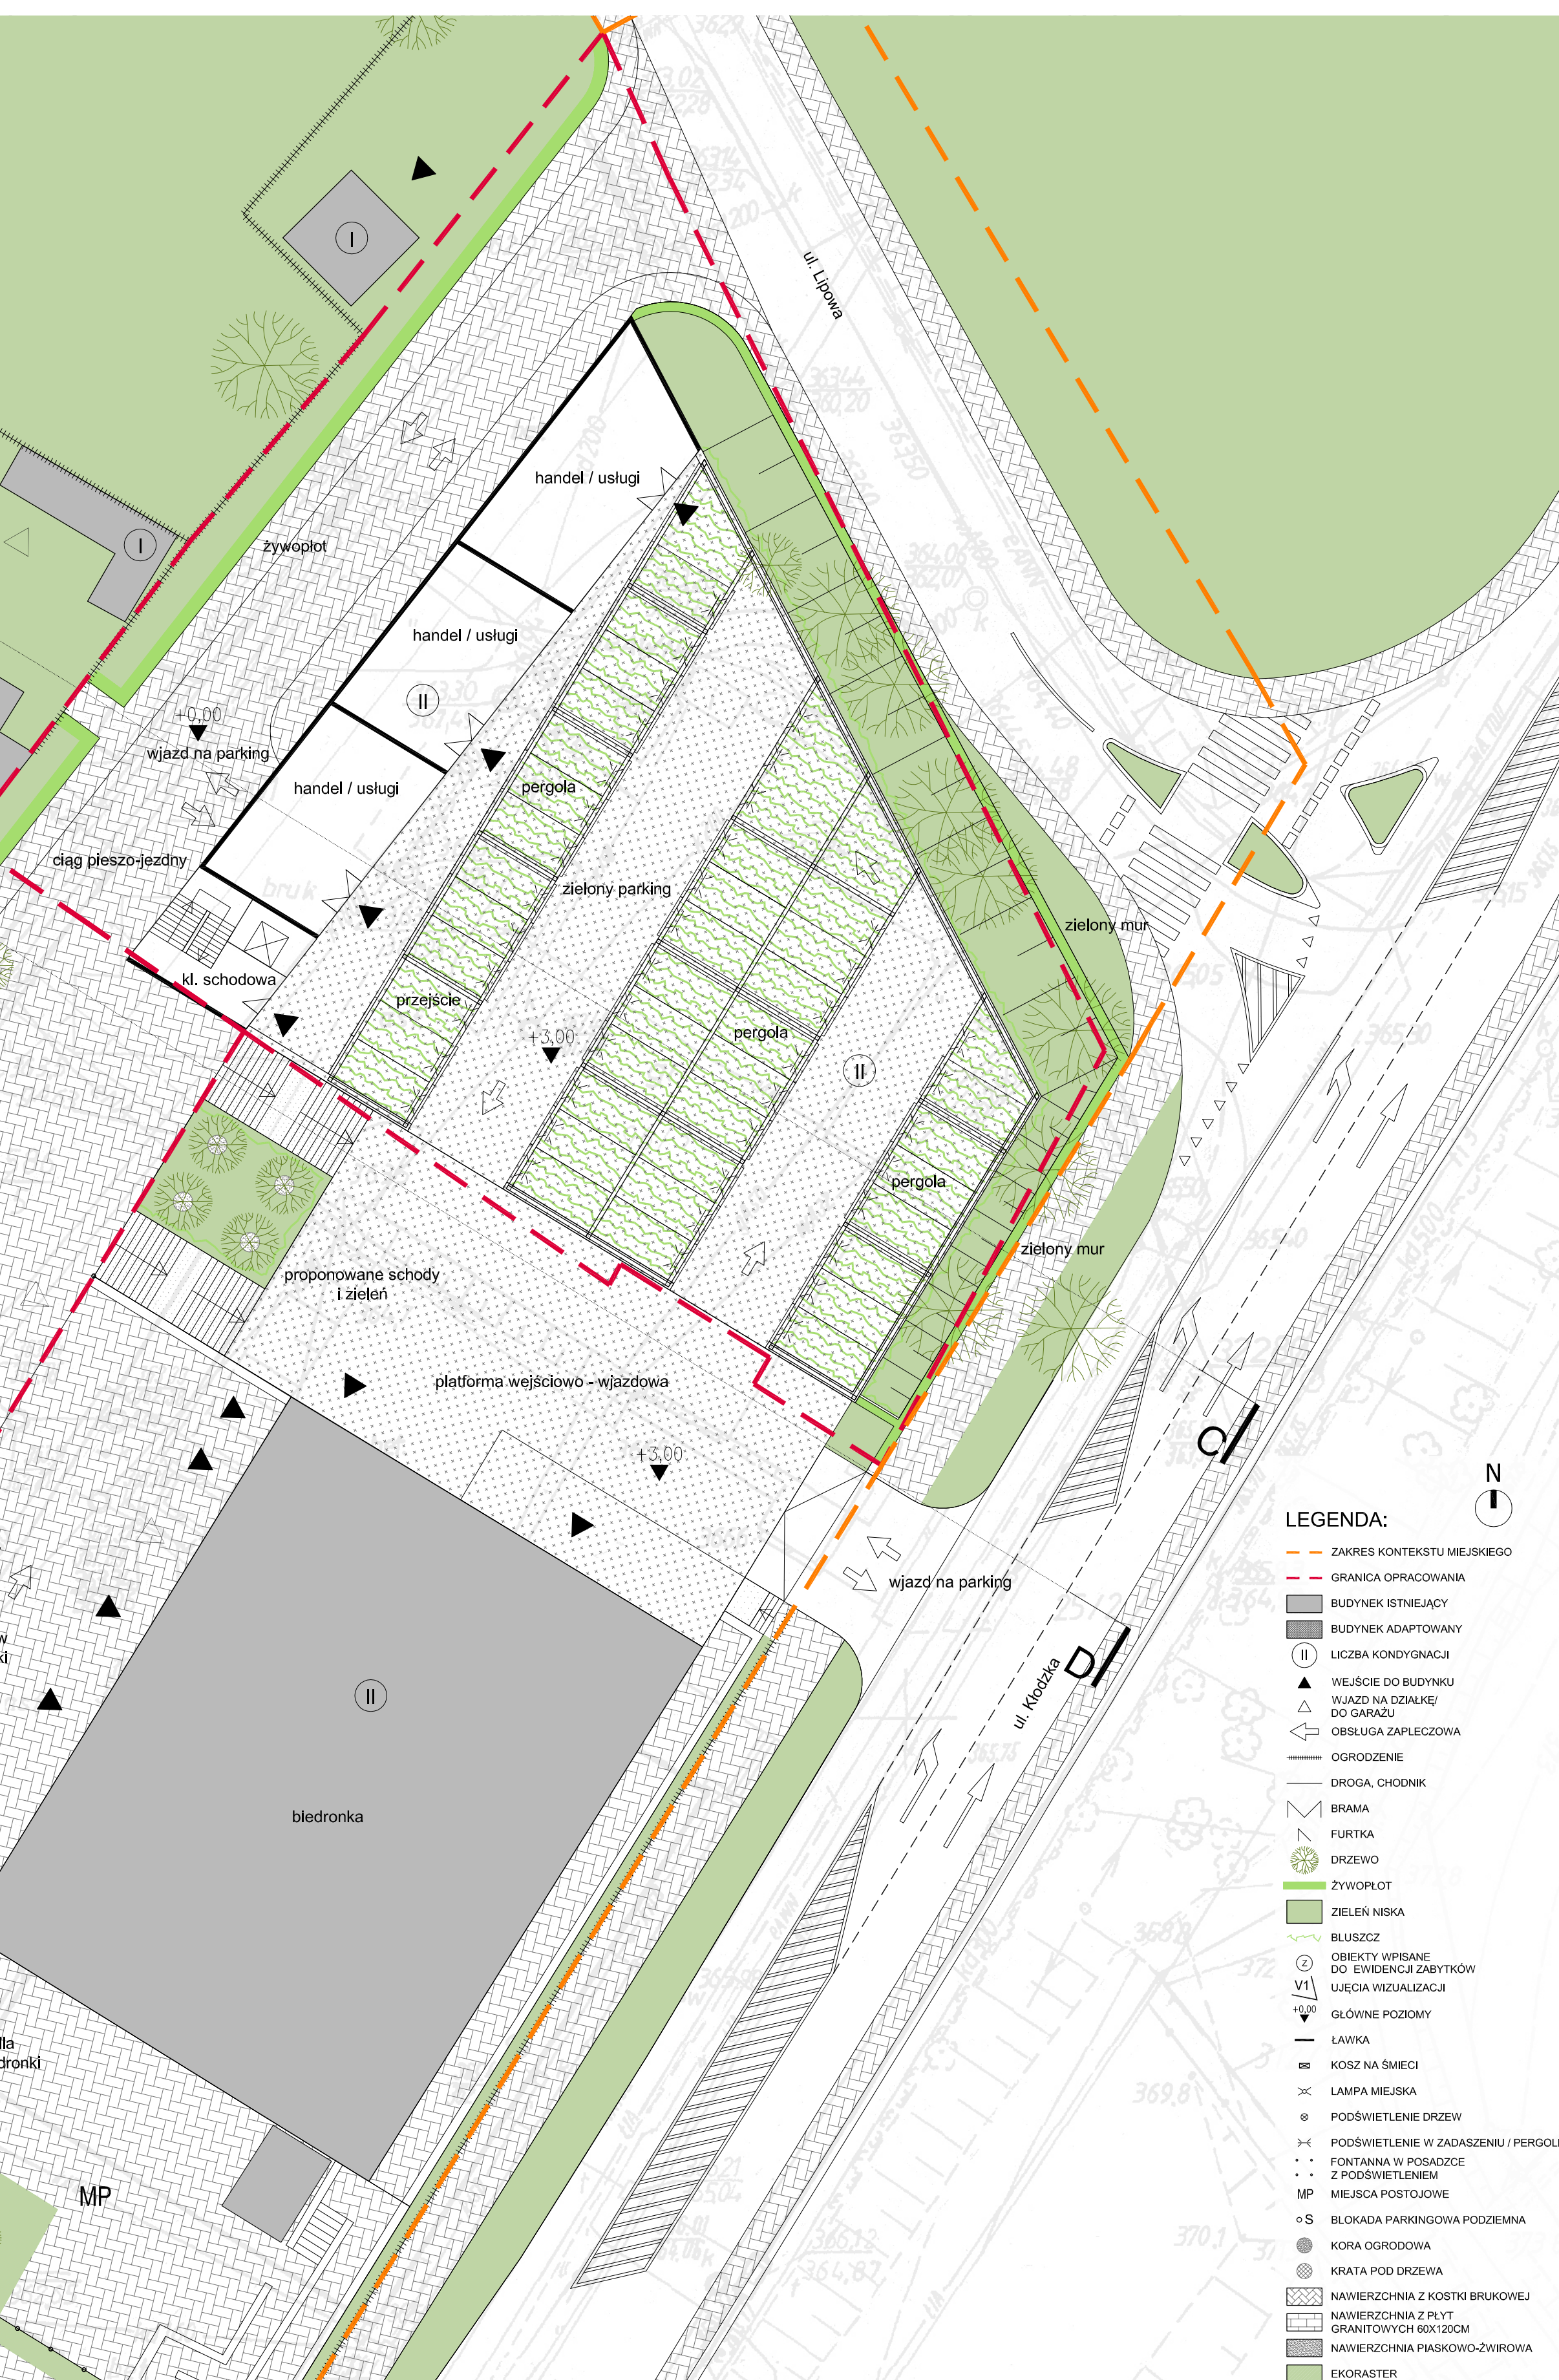


STRUKTURA PRZESTRZENI 1:500

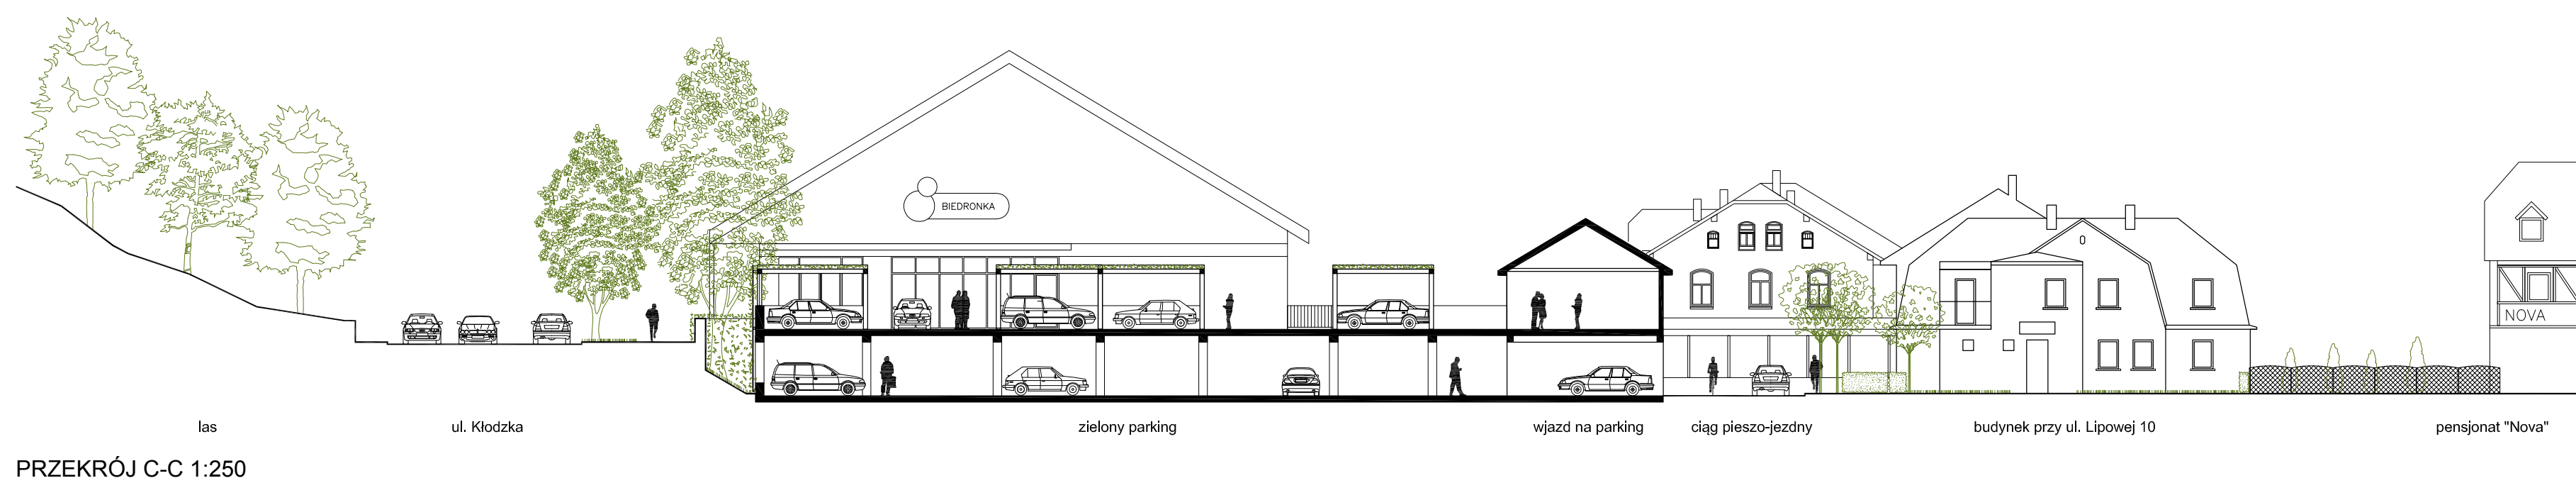

PRZĘKRÓJ C-C 1:250

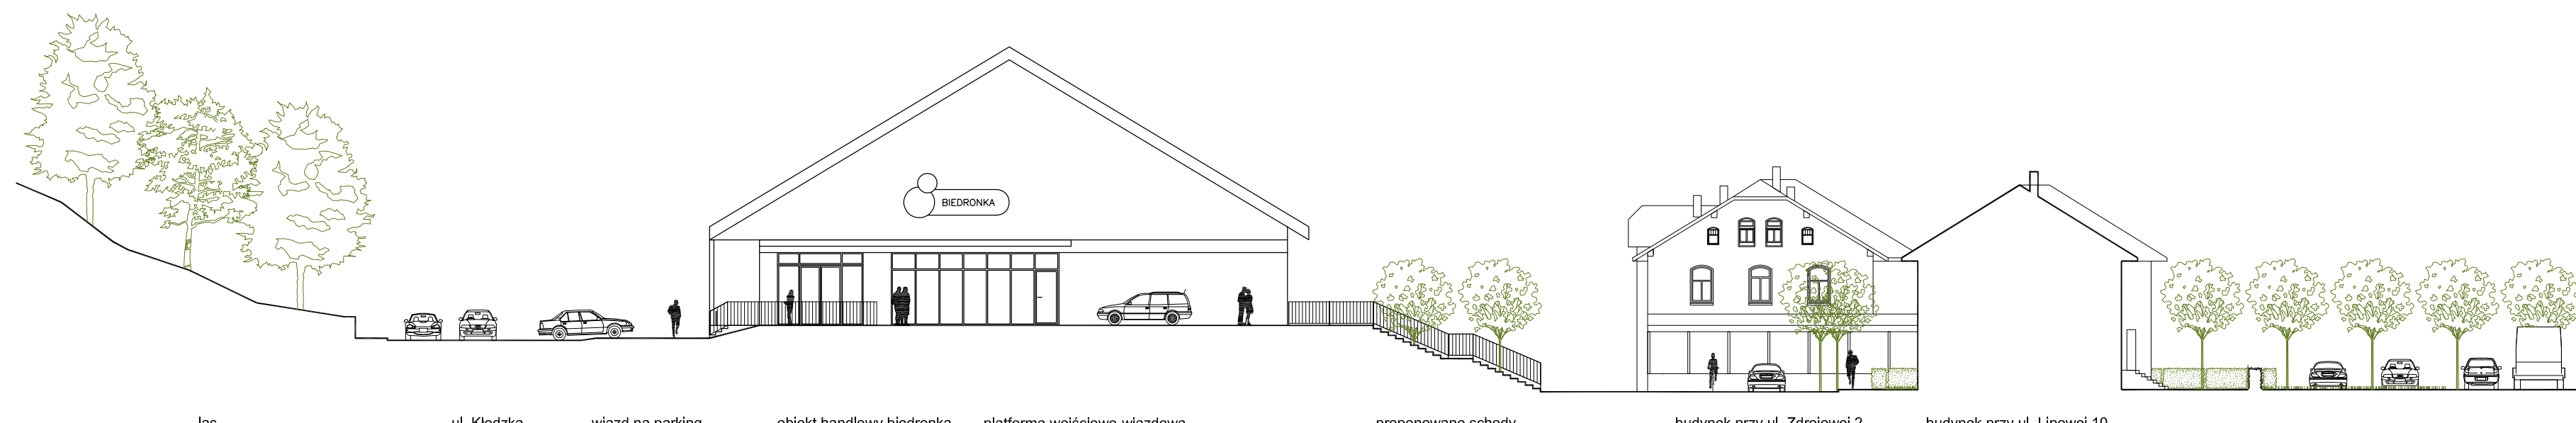

PRZĘKRÓJ D-D 1:250

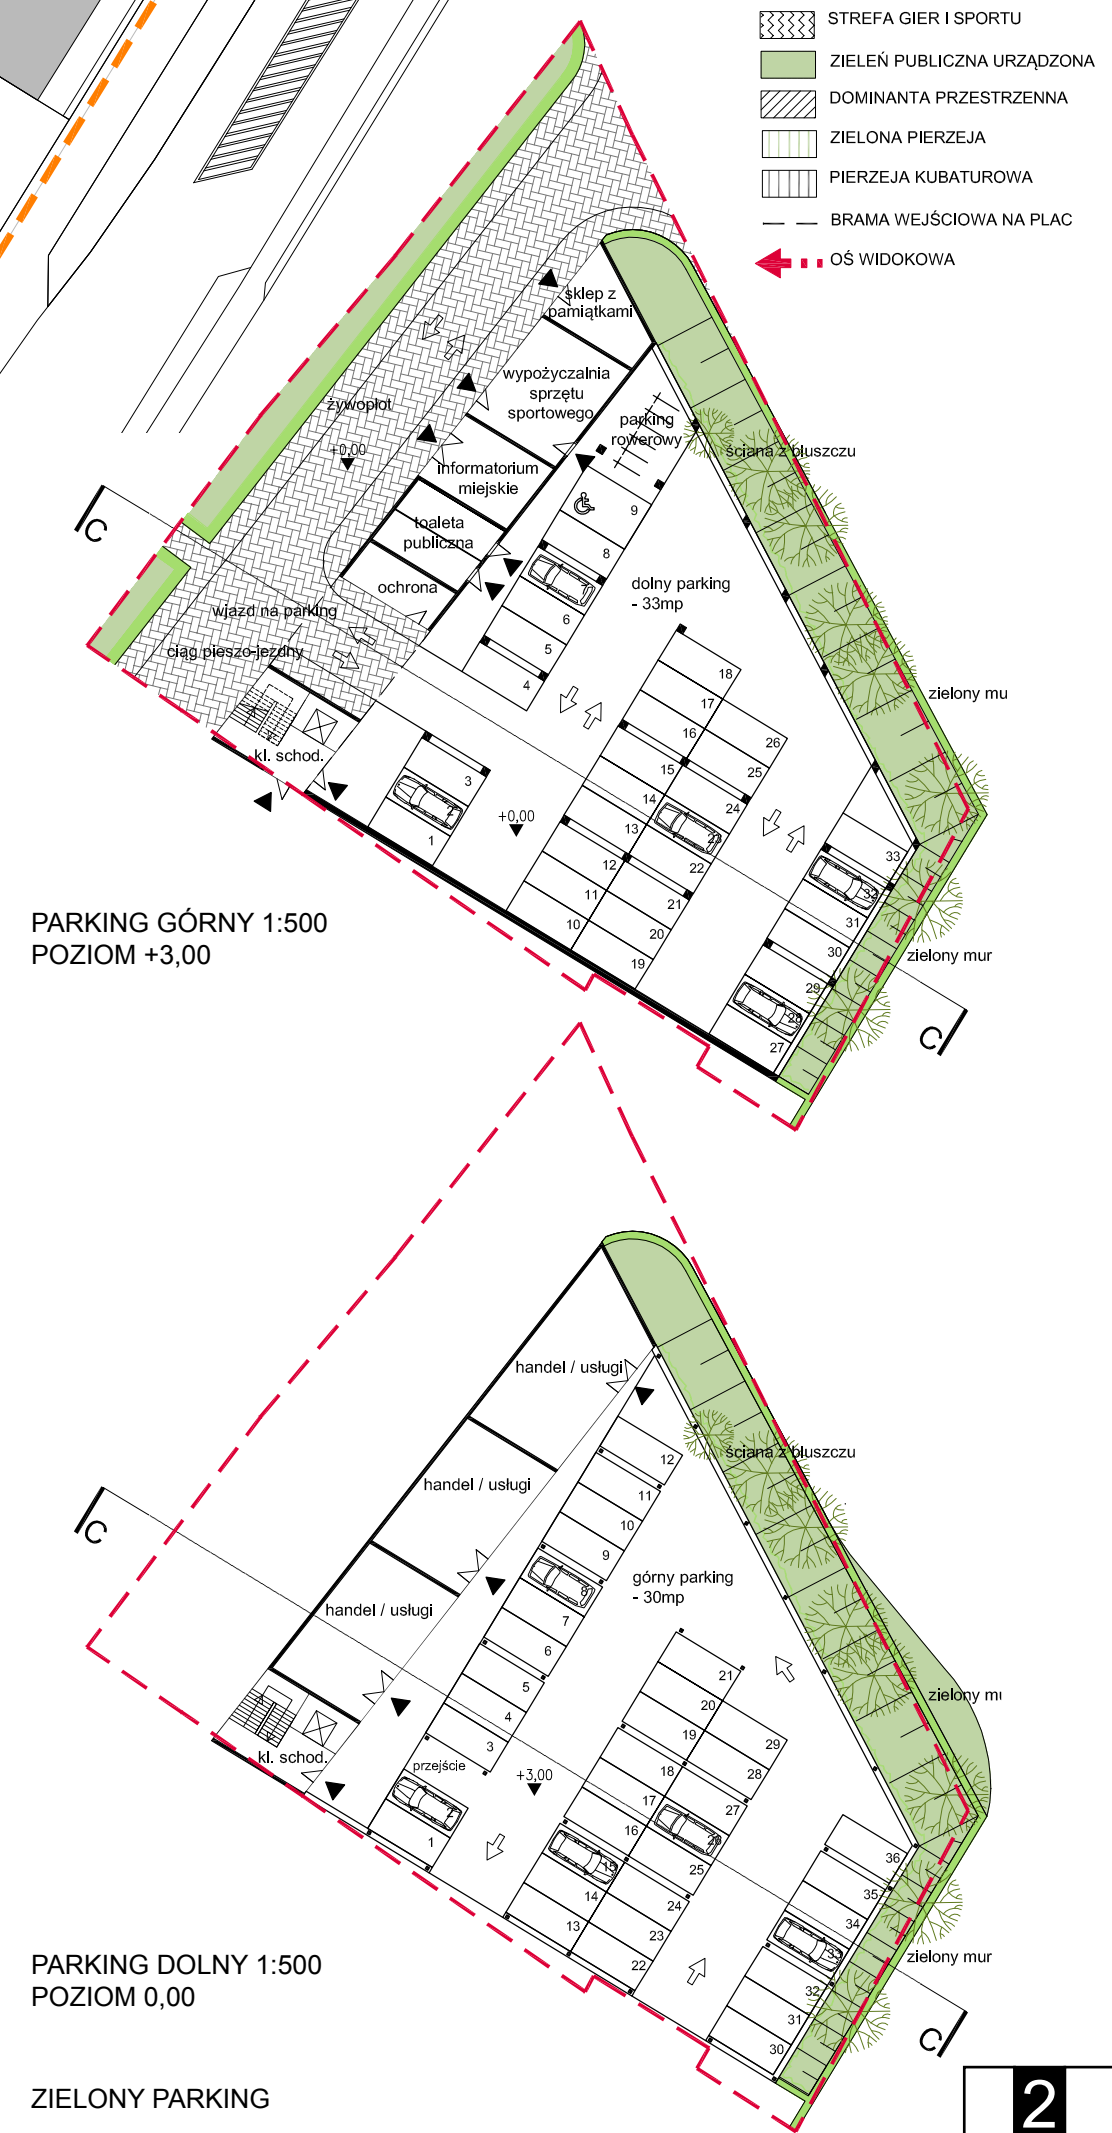

PARKING GÓRNY 1:500

POZIOM +3,00

PARKING DOLNY 1:500


POZIOM 0,00

ZIELONY PARKING






V3 - WIDOK ZIMOWY PLACU ZDROJOWEGO

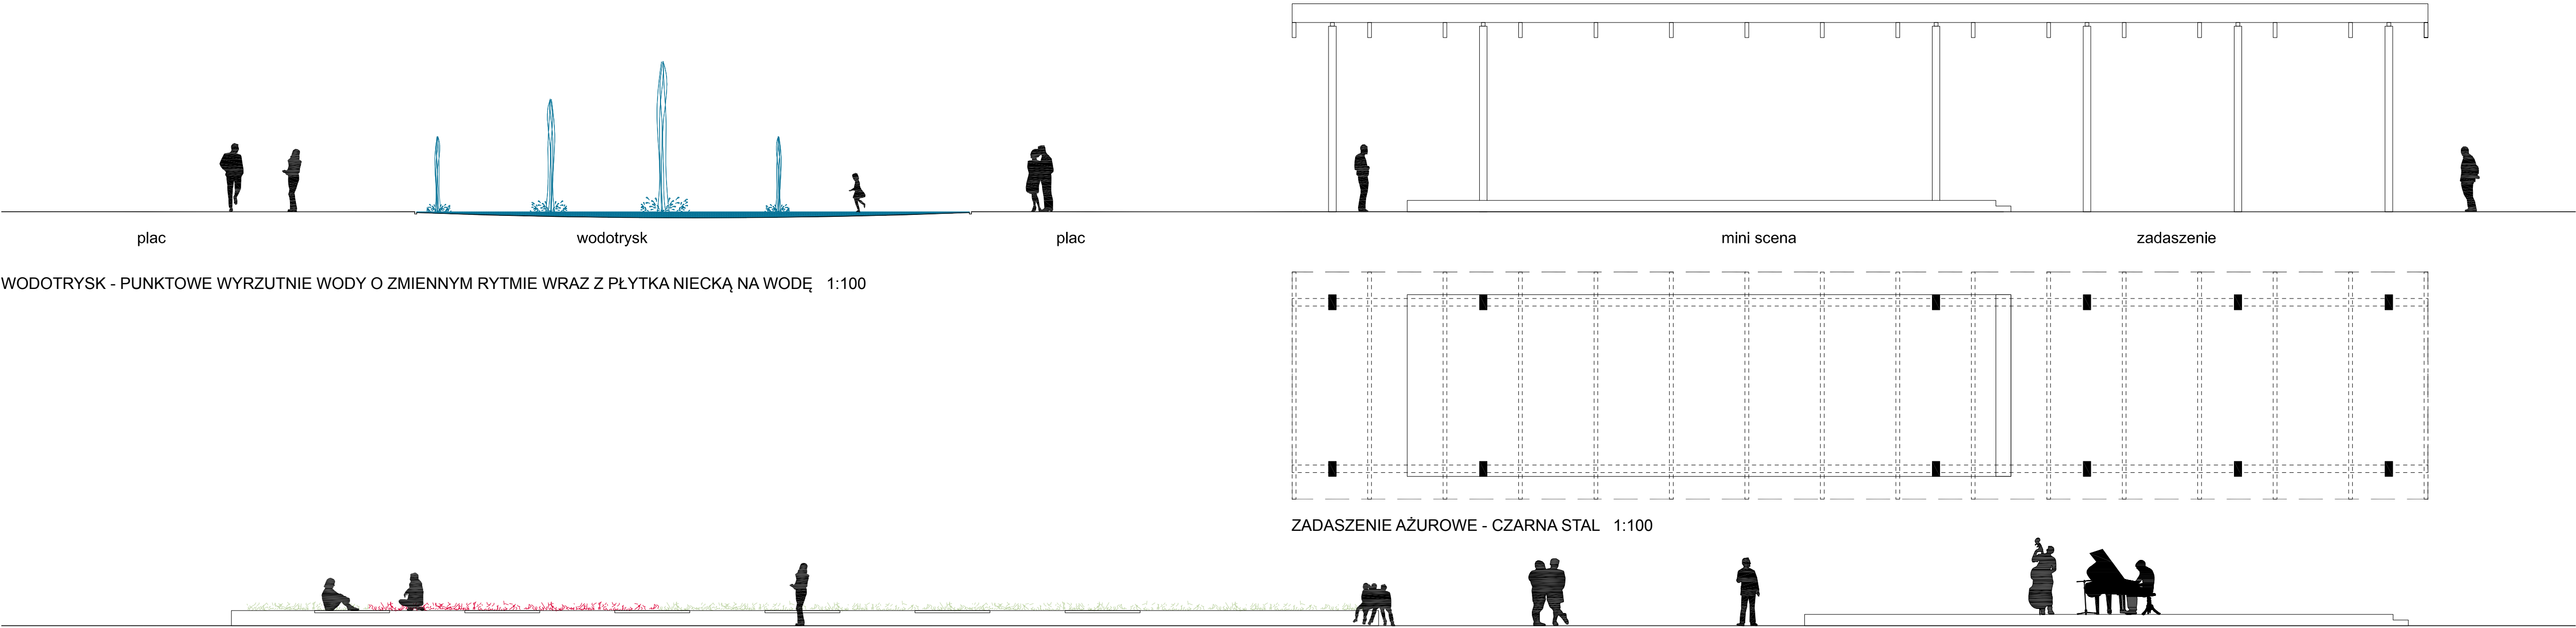

WODOTRYSK - PUNKTOWE WYRZUTNIE WODY O ZMIENNYM RYTMIE WRAZ Z PŁYTKĄ NIECKĄ NA WODĘ 1:100

ZADASZENIE AZUROWE - CZARNA STAL 1:100

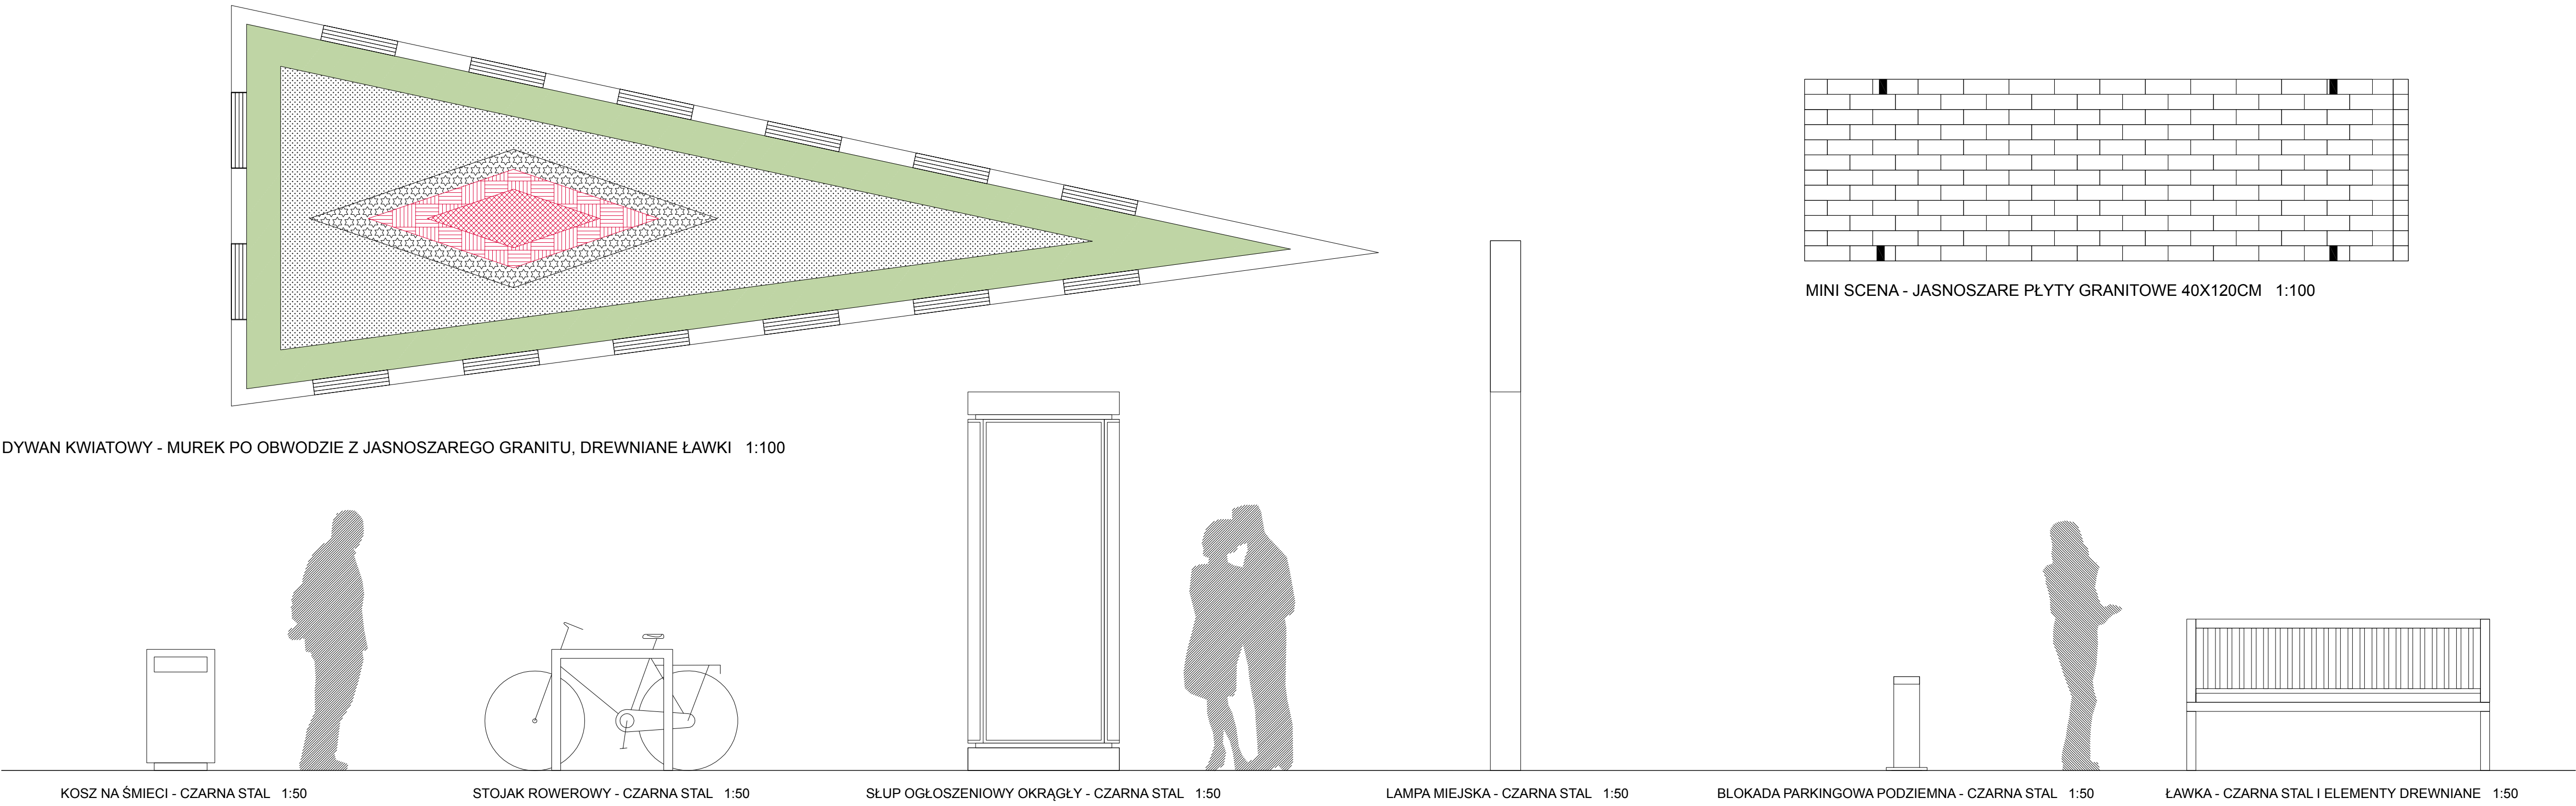

DYWAN KWIATOWY - MUREK PO OBWODZIE Z JASNO SZAREGO GRANITU, DREWNIANE ŁAWKI 1:100

MINI SCENA - JASNO SZARE PŁYTY GRANITOWE 40X120CM 1:100



KOSZ NA ŚMIECI - CZARNA STAL 1:50

STOJAK ROWEROWY - CZARNA STAL 1:50


SŁUP OGŁOSZENIOWY OKRĄGŁY - CZARNA STAL 1:50

LAMPA MIEJSKA - CZARNA STAL 1:50

BLOKADA PARKINGOWA PODZIEMNA - CZARNA STAL 1:50

ŁAWKA - CZARNA STAL I ELEMENTY DREWNIANE 1:50

MAŁA ARCHITEKTURA

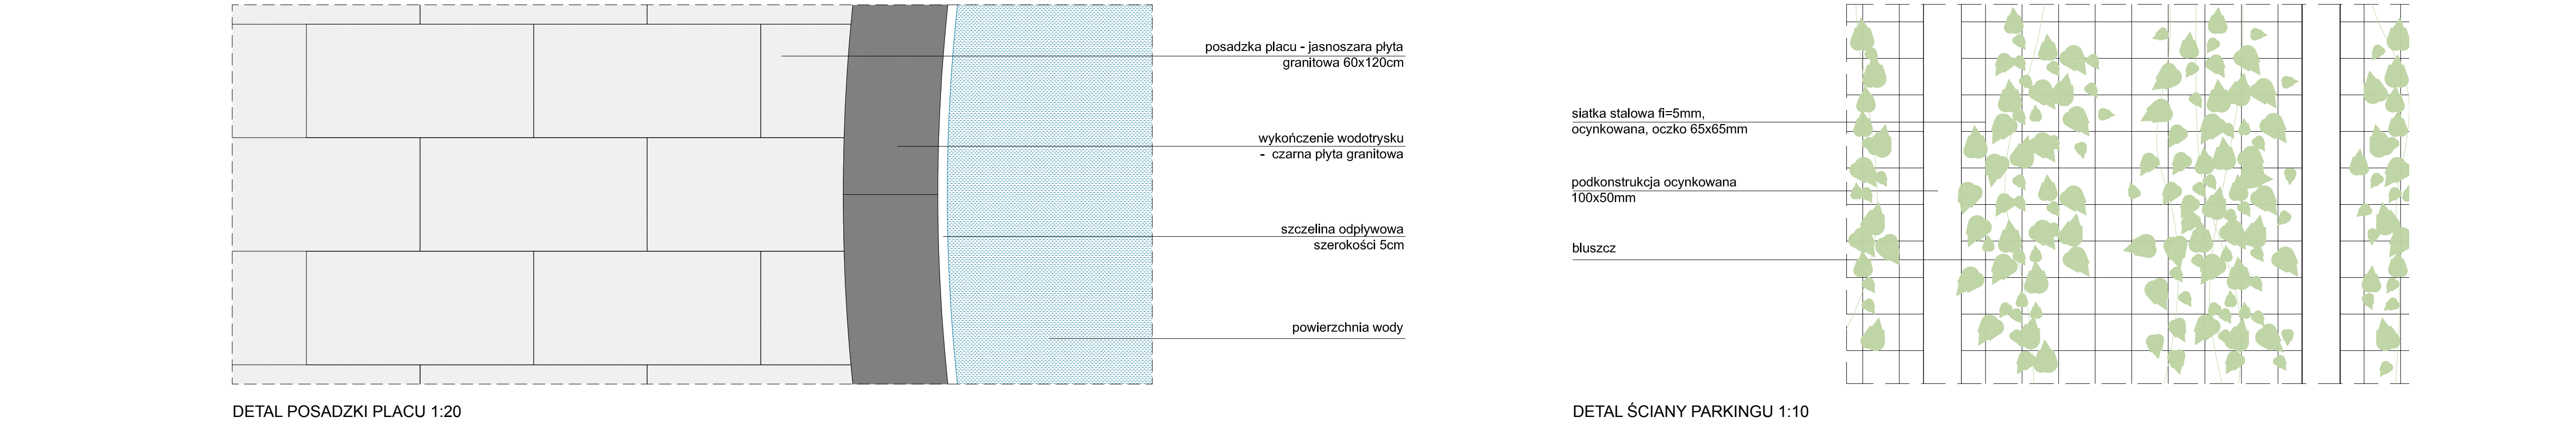

DETAL POSADZKI PLACU 1:20

DETAL ŚCIANY PARKINGU 1:10



MATERIAŁY - POSADZKI

MATERIAŁY - MAŁA ARCHITEKTURA

ZIELEN