KONKURS URBANISTYCZNO-ARCHITEKTONICZNY
NA OPRACOWANIE KONCEPCJI ZAGOSPODAROWANIA
CENTRALNEGO W POLANICY-ZDROJU tzw. MAŁEGO RYNKU

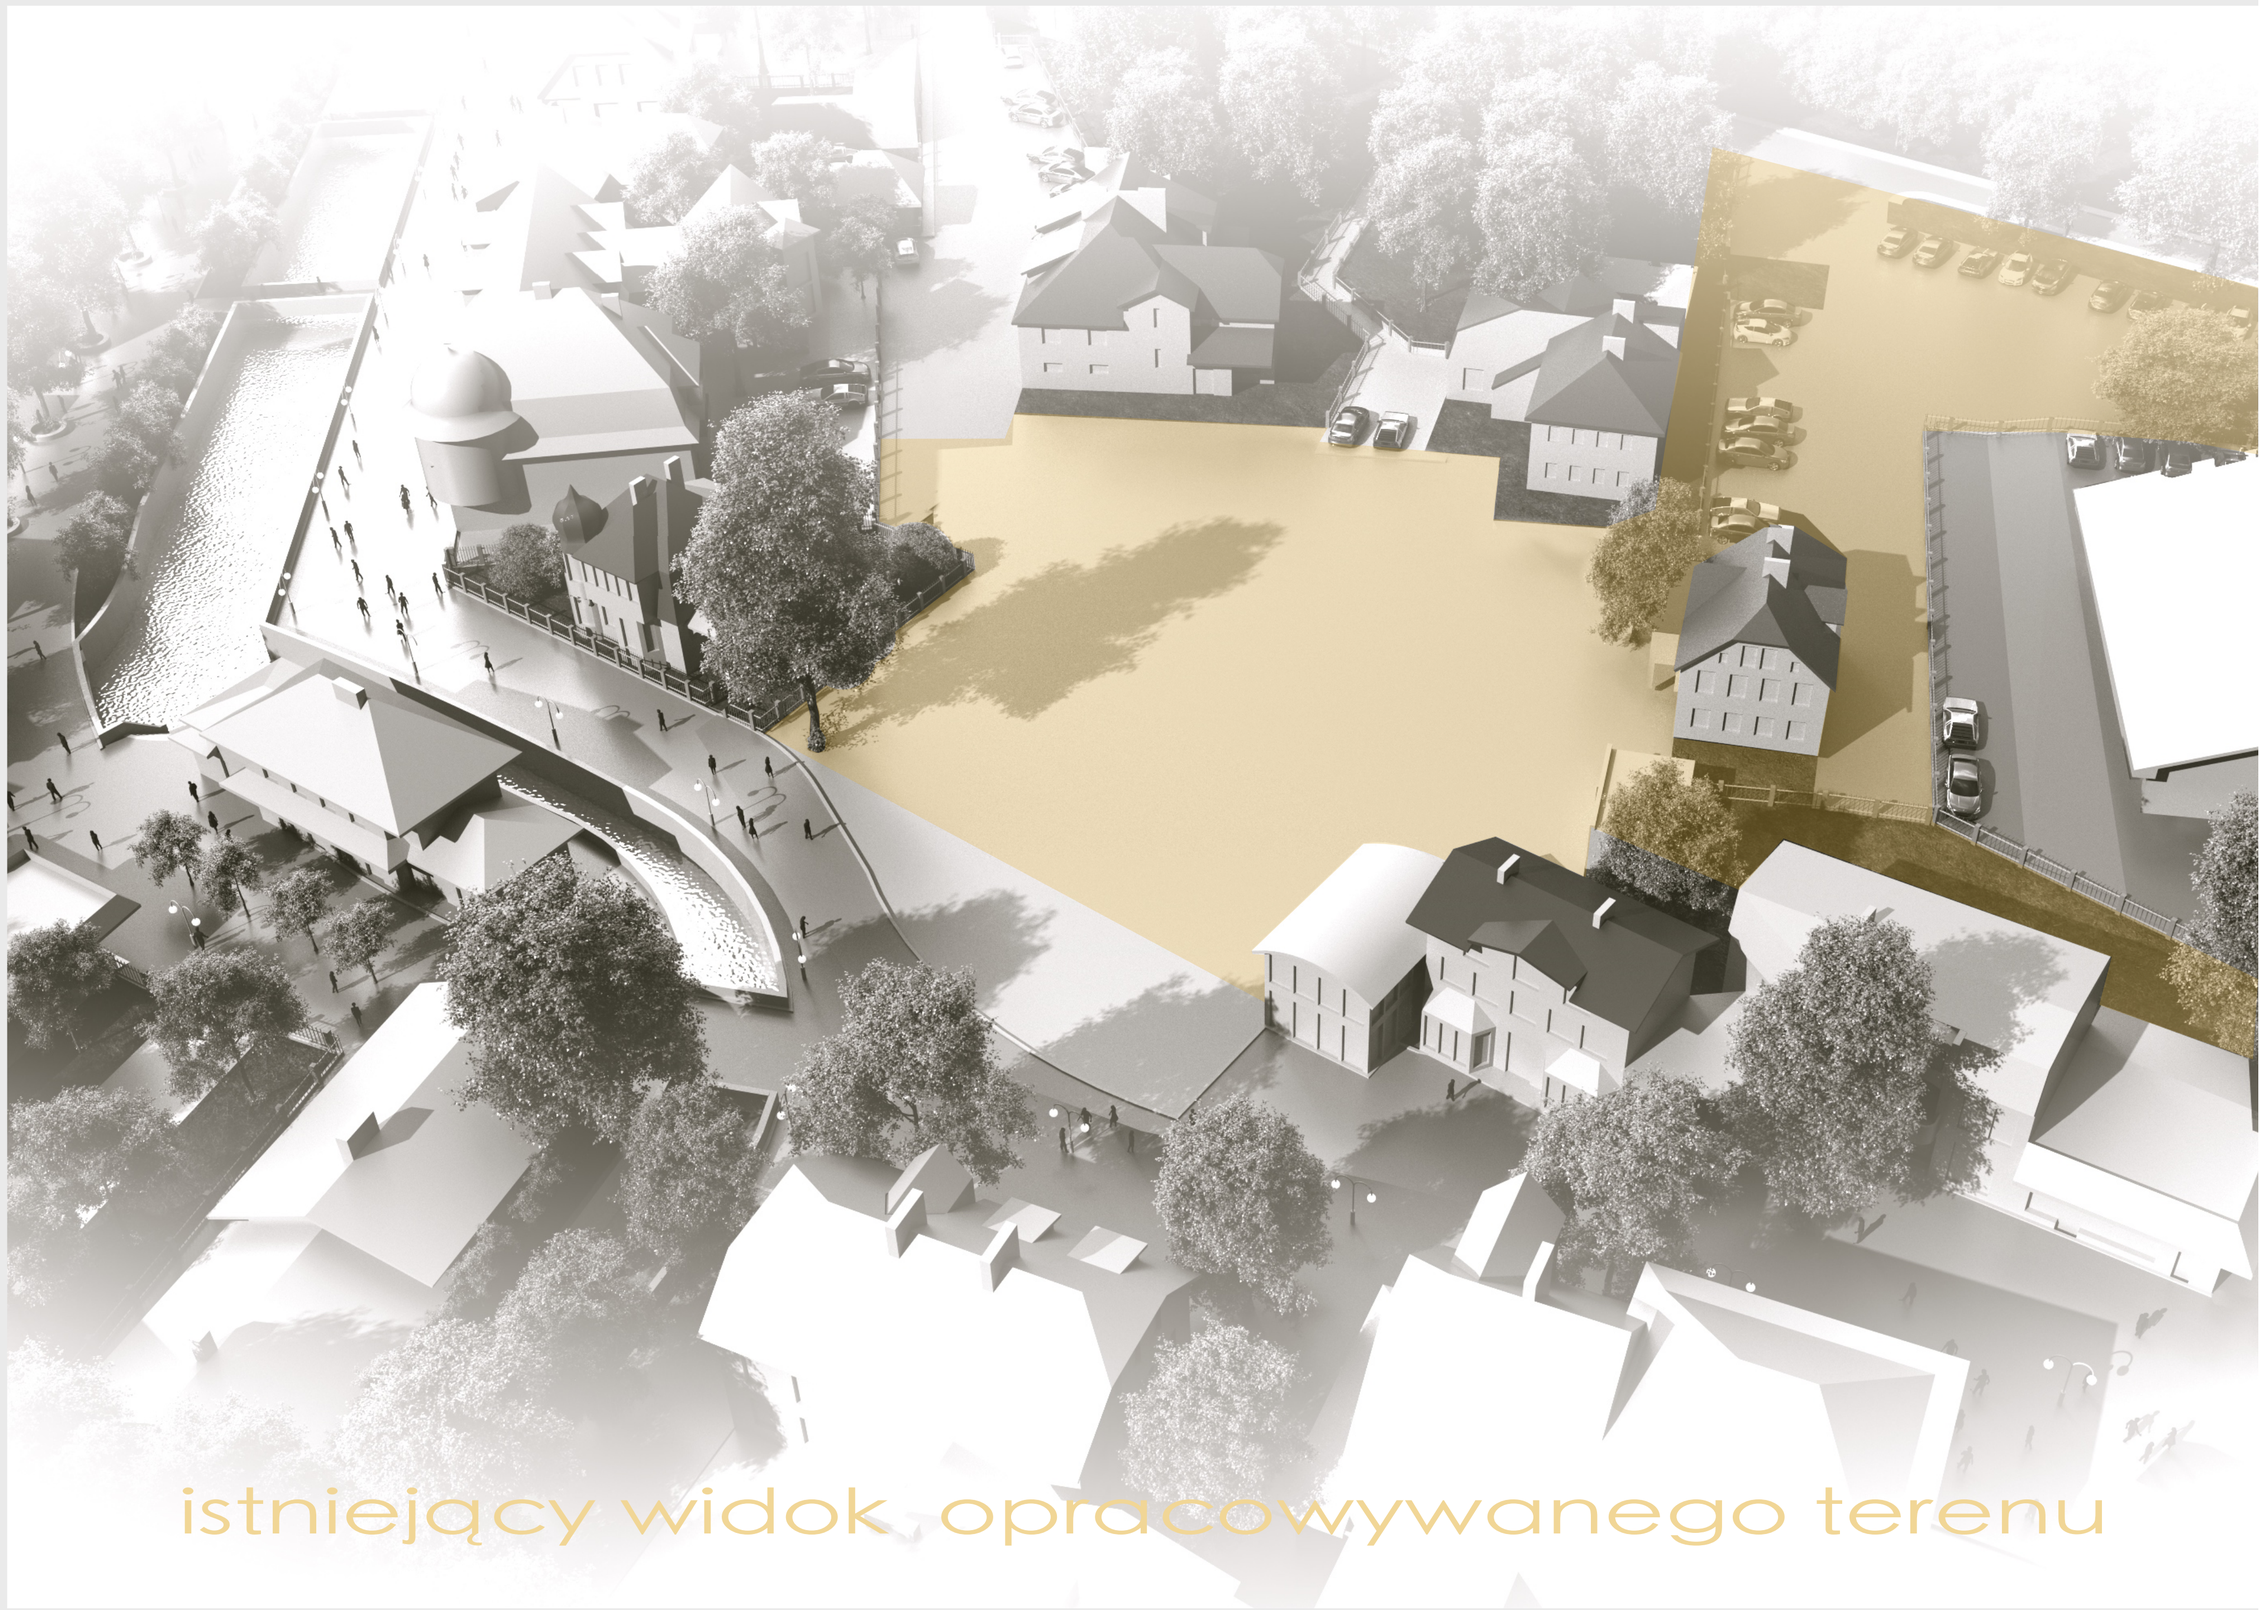

istniejący widok opracowywanego terenu

wizualizacja zagospodarowania terenu

KONKURS URBANISTYCZNO- ARCHITEKTONICZNY
NA OPRACOWANIE KONCEPCJI ZAGOSPODAROWANIA PLACU
CENTRALNEGO W POLANICY-ZDROJU tzw. MAŁEGO RYNKU

LEGENDA :

- granica opracowania
- obiekt istniejący
- obiekt projektowany
- wejścia do budynków
- ① budynek nawiązujący w skali i charakterze do obiektu, który znajdował się w tym miejscu
- ② trójpoziomowy parking z narożnym obiektem kubaturowym
- ③ mały amfiteatr z przekryciem powłokowym
- ④ przebudowa istniejącego budynku nr 2
- ⑤ projektowana pergola
- wyburzenia
- nawierzchnia z płyt granitowych, niepolerowanych - kolor szary
- nawierzchnia drogi z kostki granitowej, ciętej 9/11 cm, kolor szary
- nawierzchnia z kostki granitowej łupanej 6/6 cm, kolor beżowy
- nawierzchnia chodnika z płyt betonowych, kolor beżowy (różne wymiary)
- nawierzchnia asfaltowa komunikacji samochodowej
- nawierzchnia ścieżek rowerowych
- nawierzchnia chodnika z ruchem rowerowym
- ciąg pieszojezdny
- oczka wodne, fontanna
- żywopłot, pnącza
- trawniki, zieleń niska
- drzewo istniejące
- drzewo projektowane
- drzewko o średnicy korony ~ 3,5 m i wysokości ~4 ,5m
- krzew ozdobny
- kraty okołodrzewne poziome z pionowymi osłonami dla nowych nasadzeń
- trejaż
- ławka
- kosz na śmieci
- stojak na rowery
- oświetlenie iluminacyjne montowane w nawierzchni
- oprawy kinkietowe montowane na ścianie
- oprawa parkowa na słupie oświetleniowym

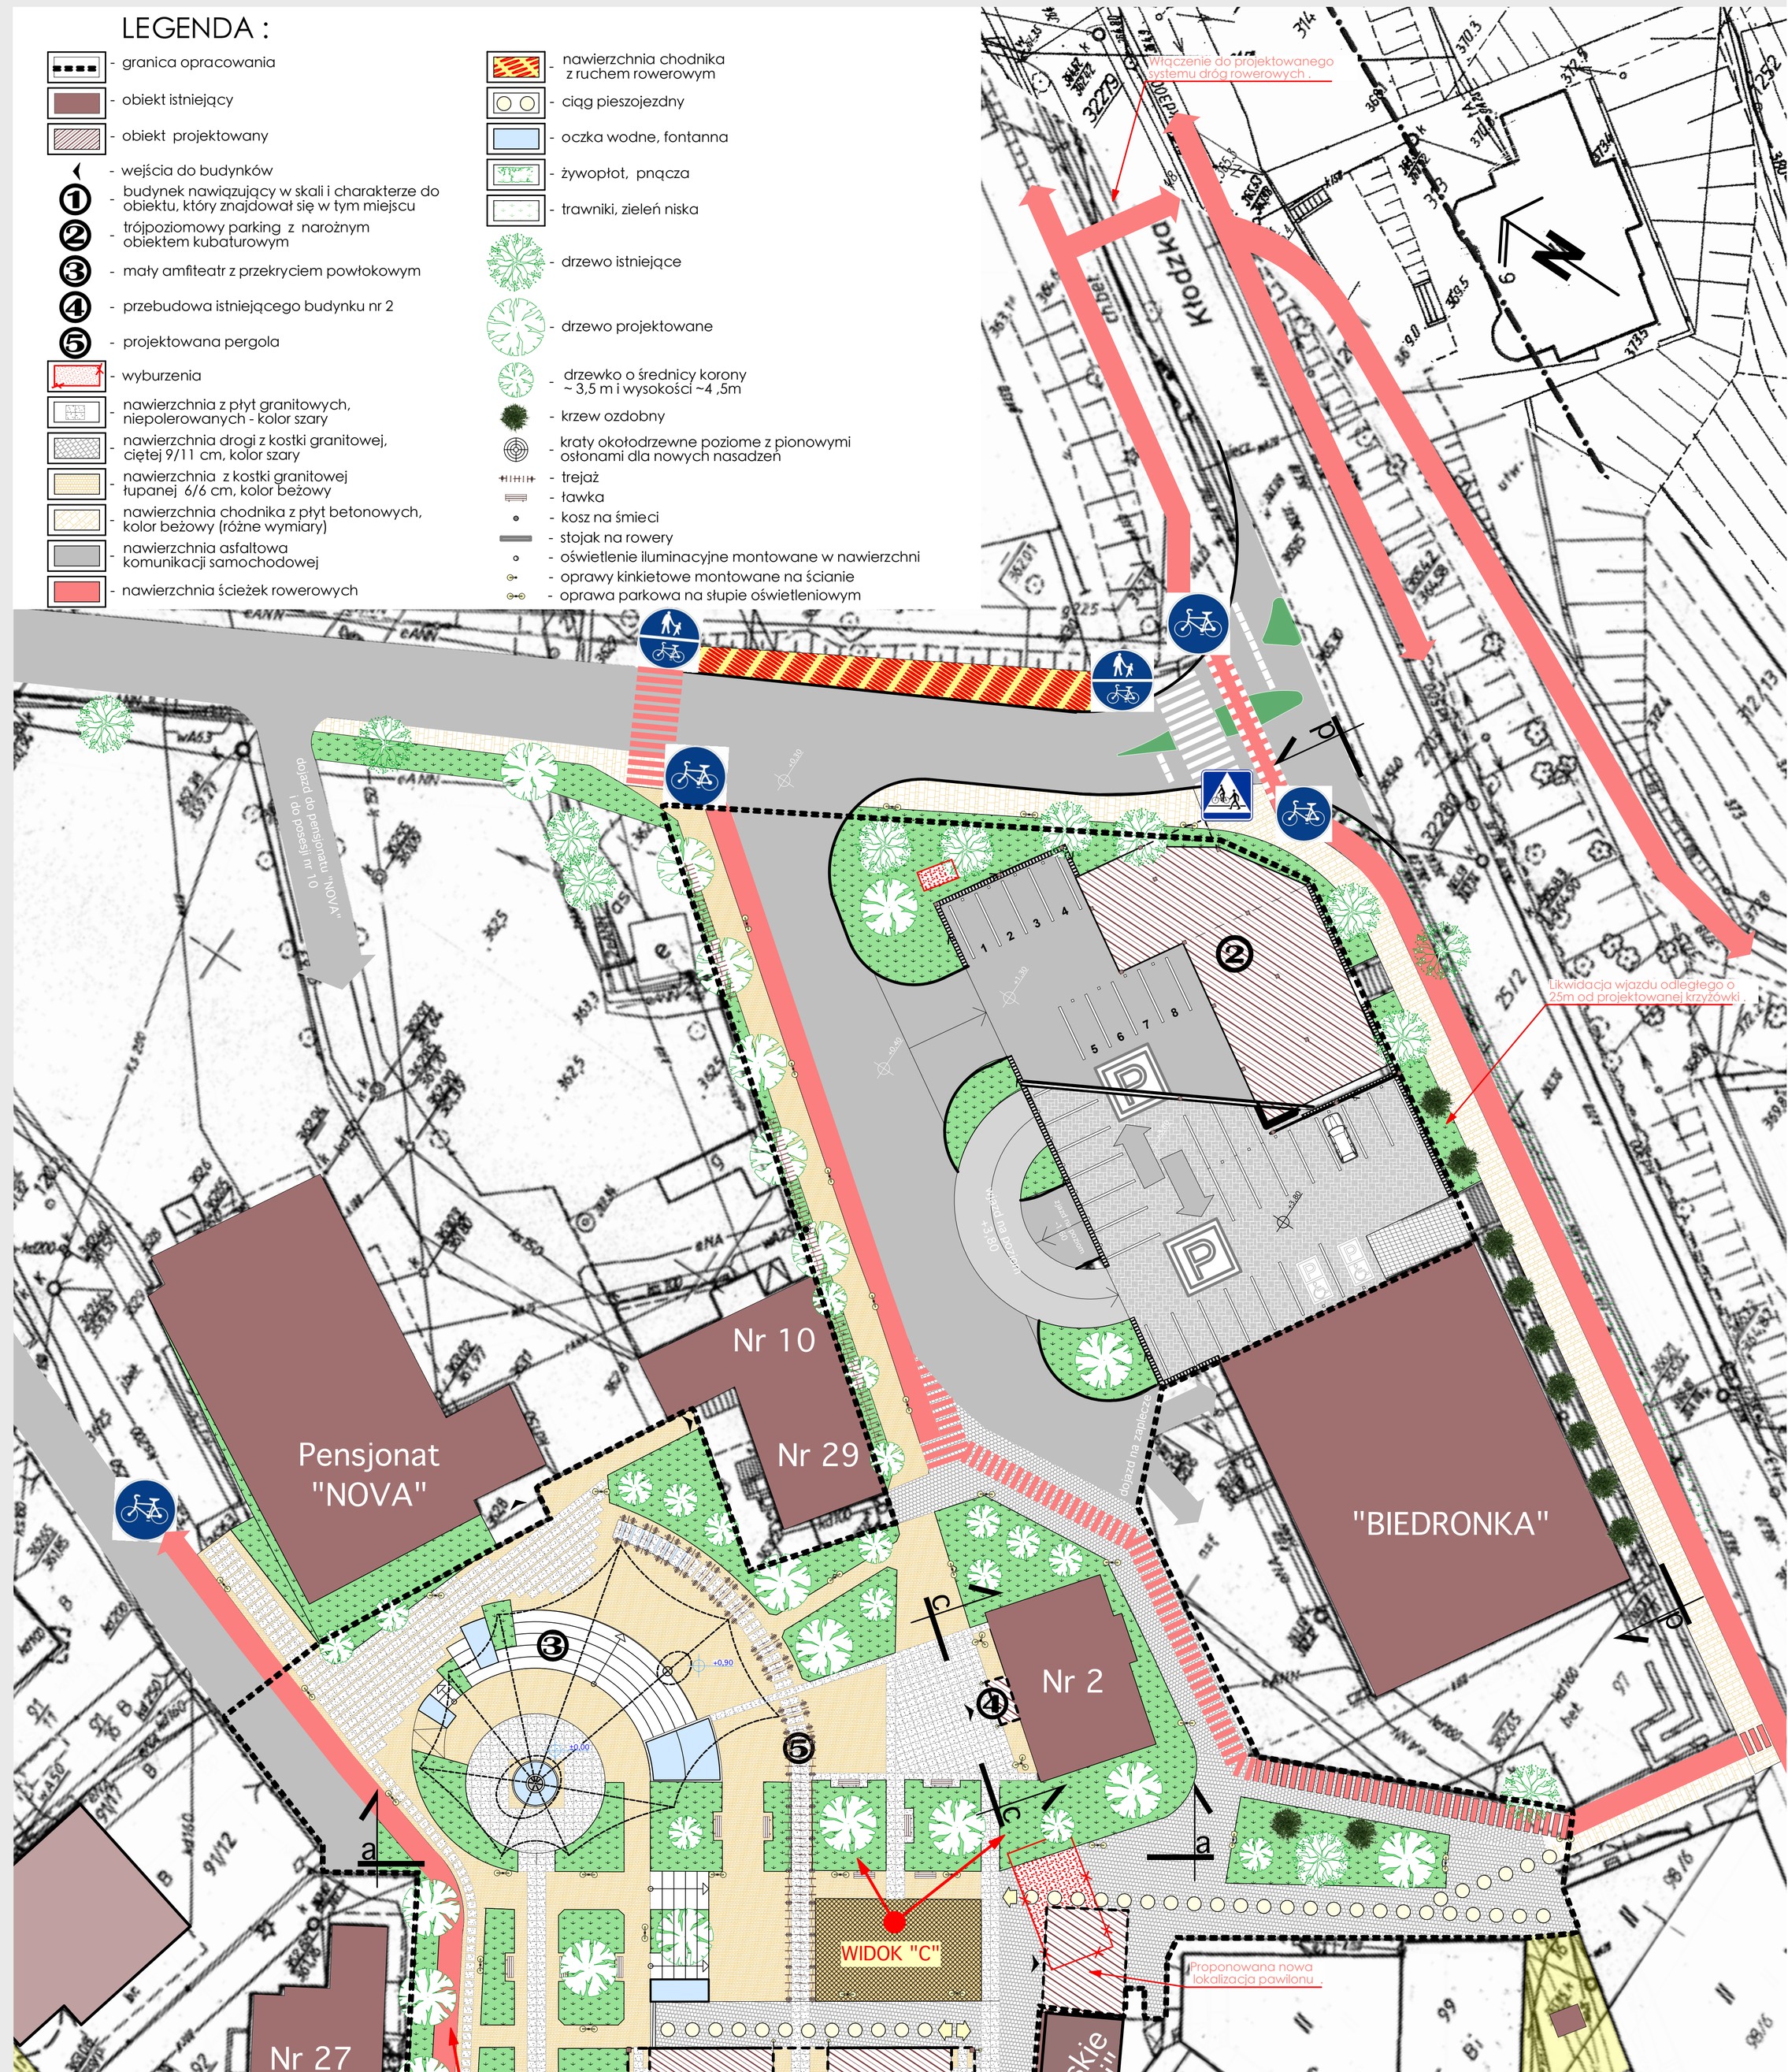

plan zagospodarowania terenu 1:250