



KONKURS URBANISTYCZNO- ARCHITEKTONICZNY
NA OPRACOWANIE KONSEPCJI ZAGOSPODAROWANIA PLACU
CENTRALNEGO W POLANICY-ZDROJU tzw. MAŁEGO RYNKU

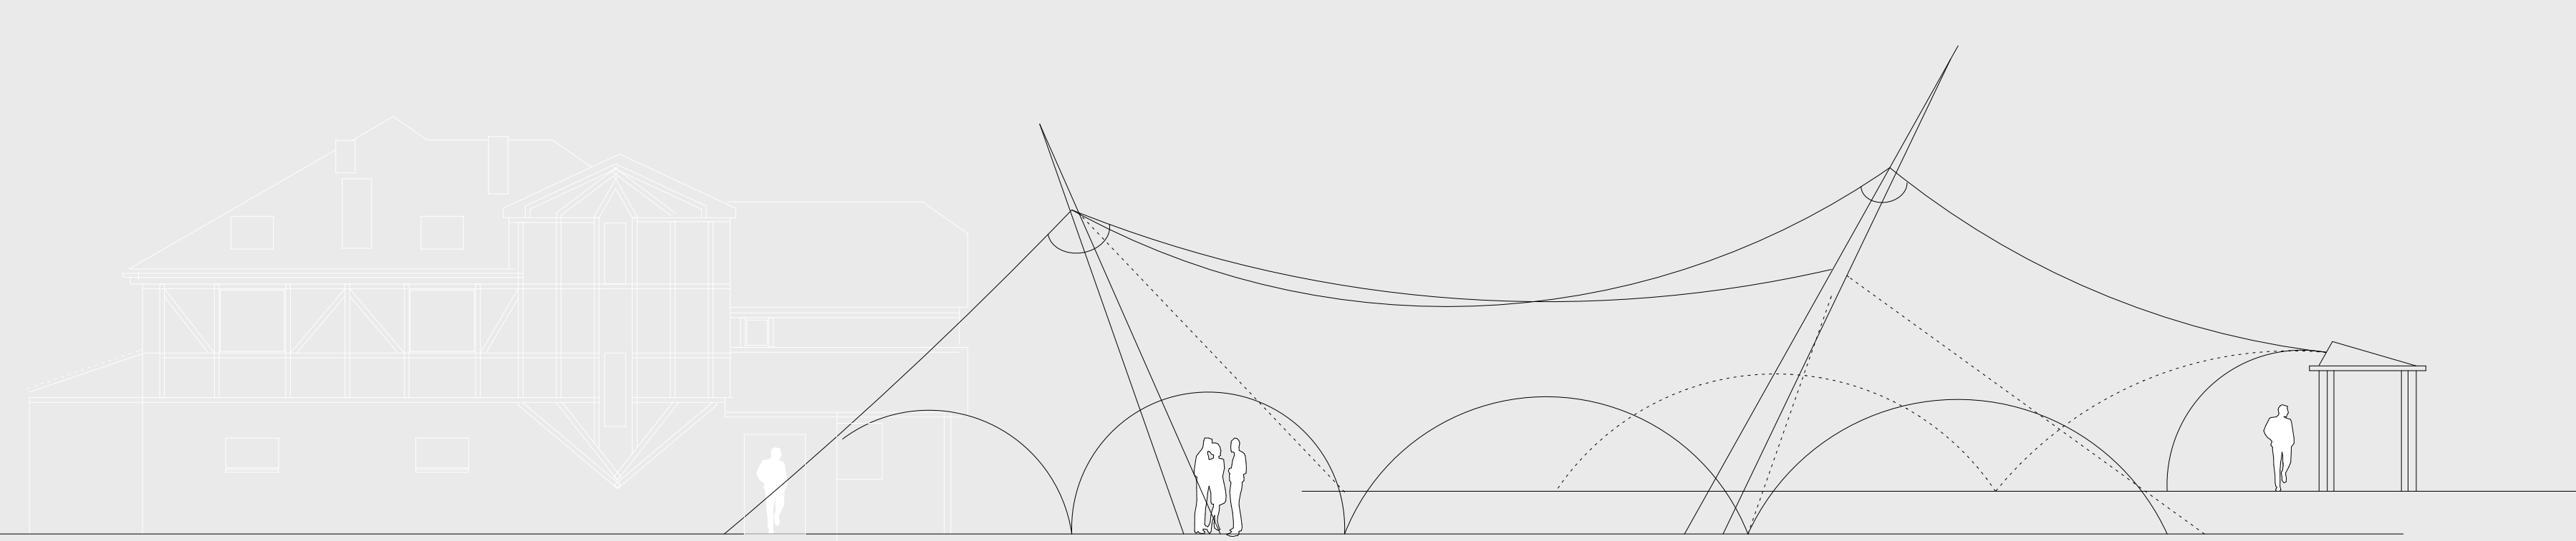


Widok a-a 1:100

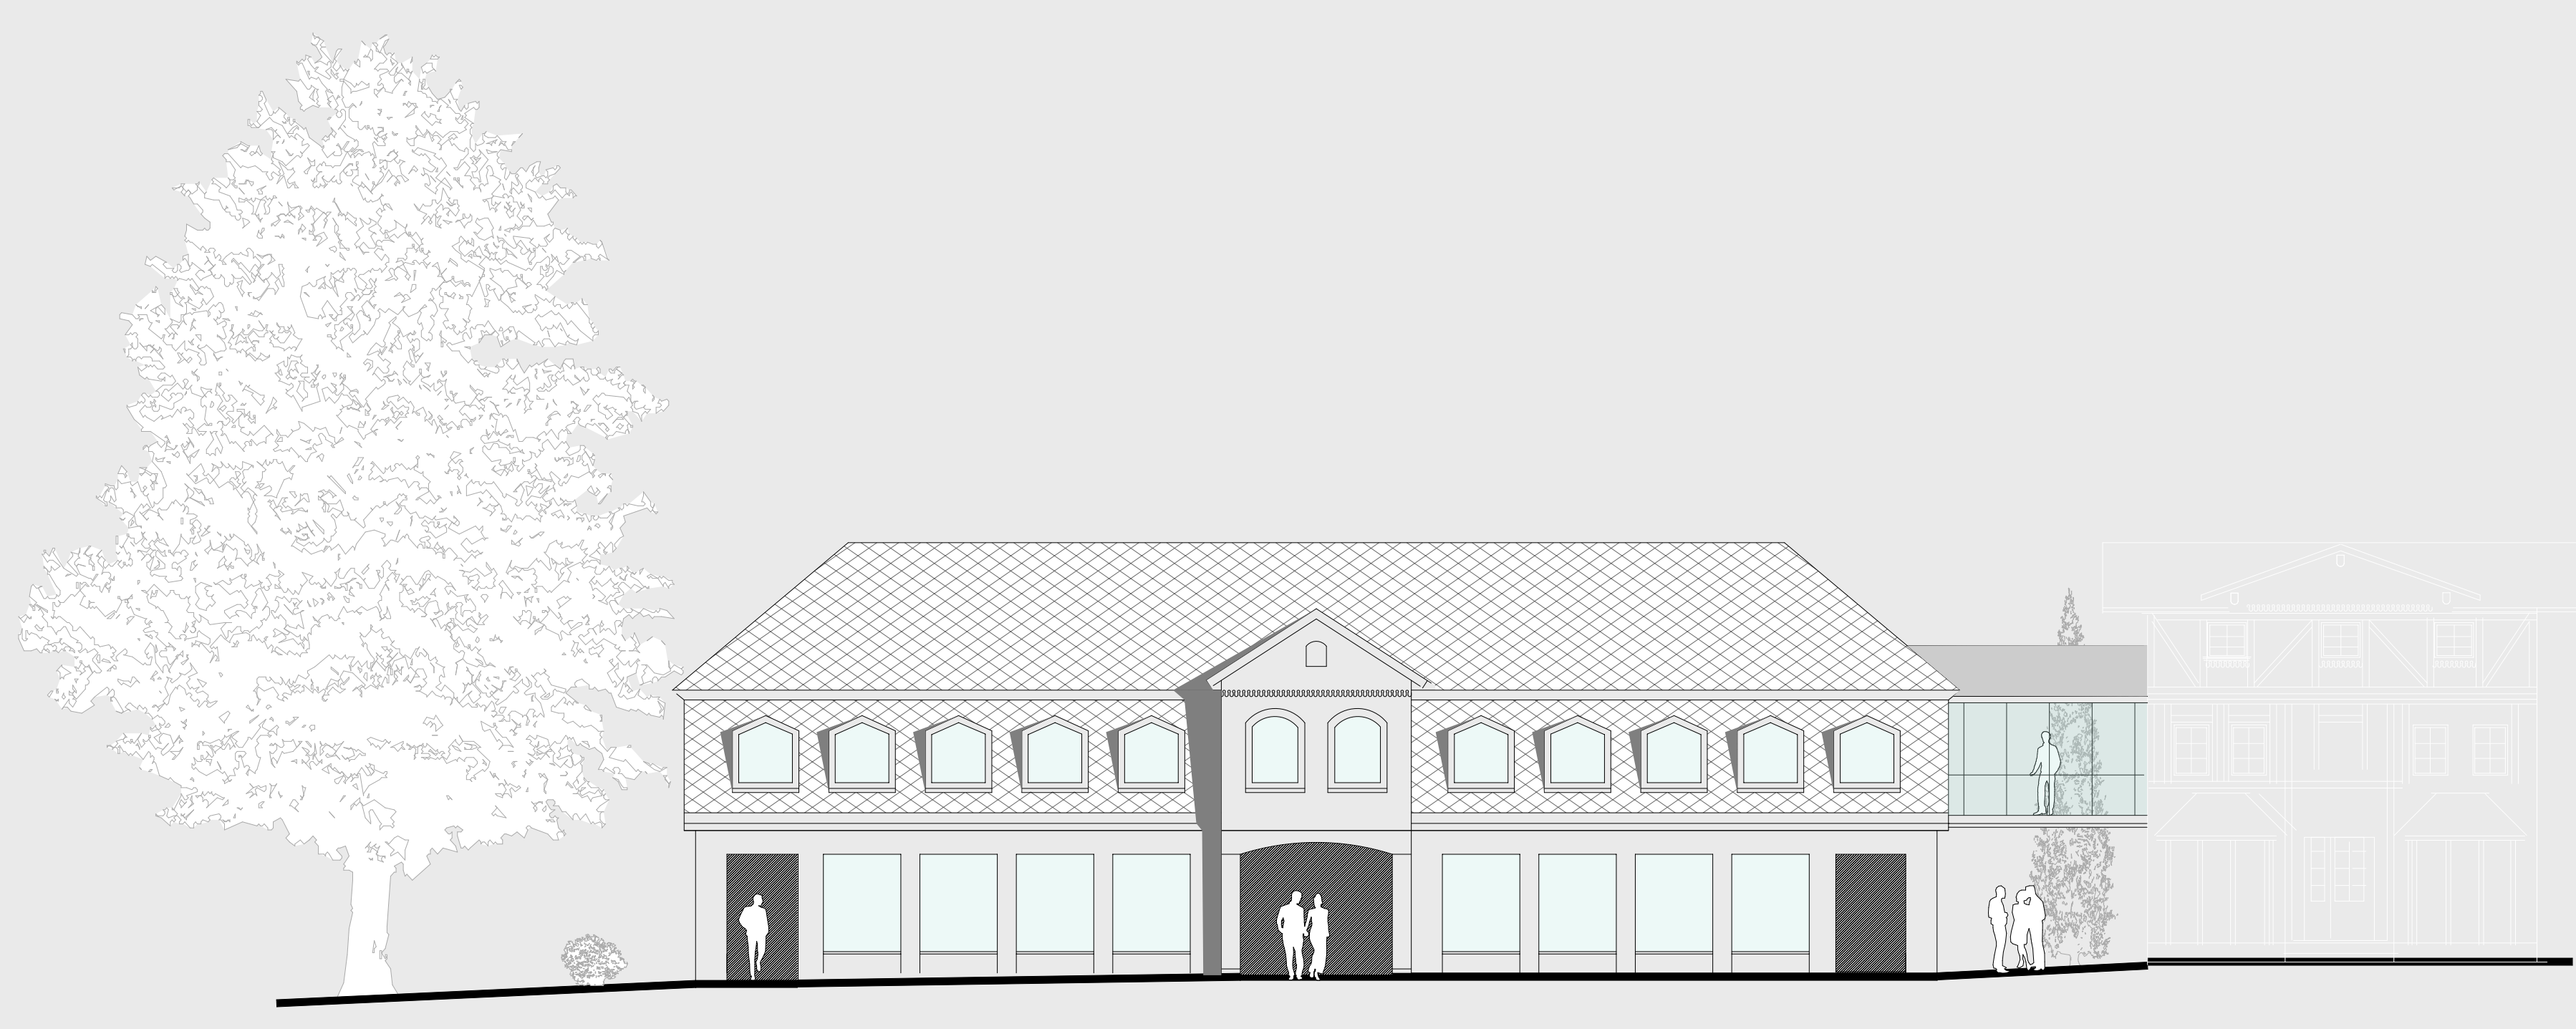


Widok b-b 1:100



Widok c-c 1:100

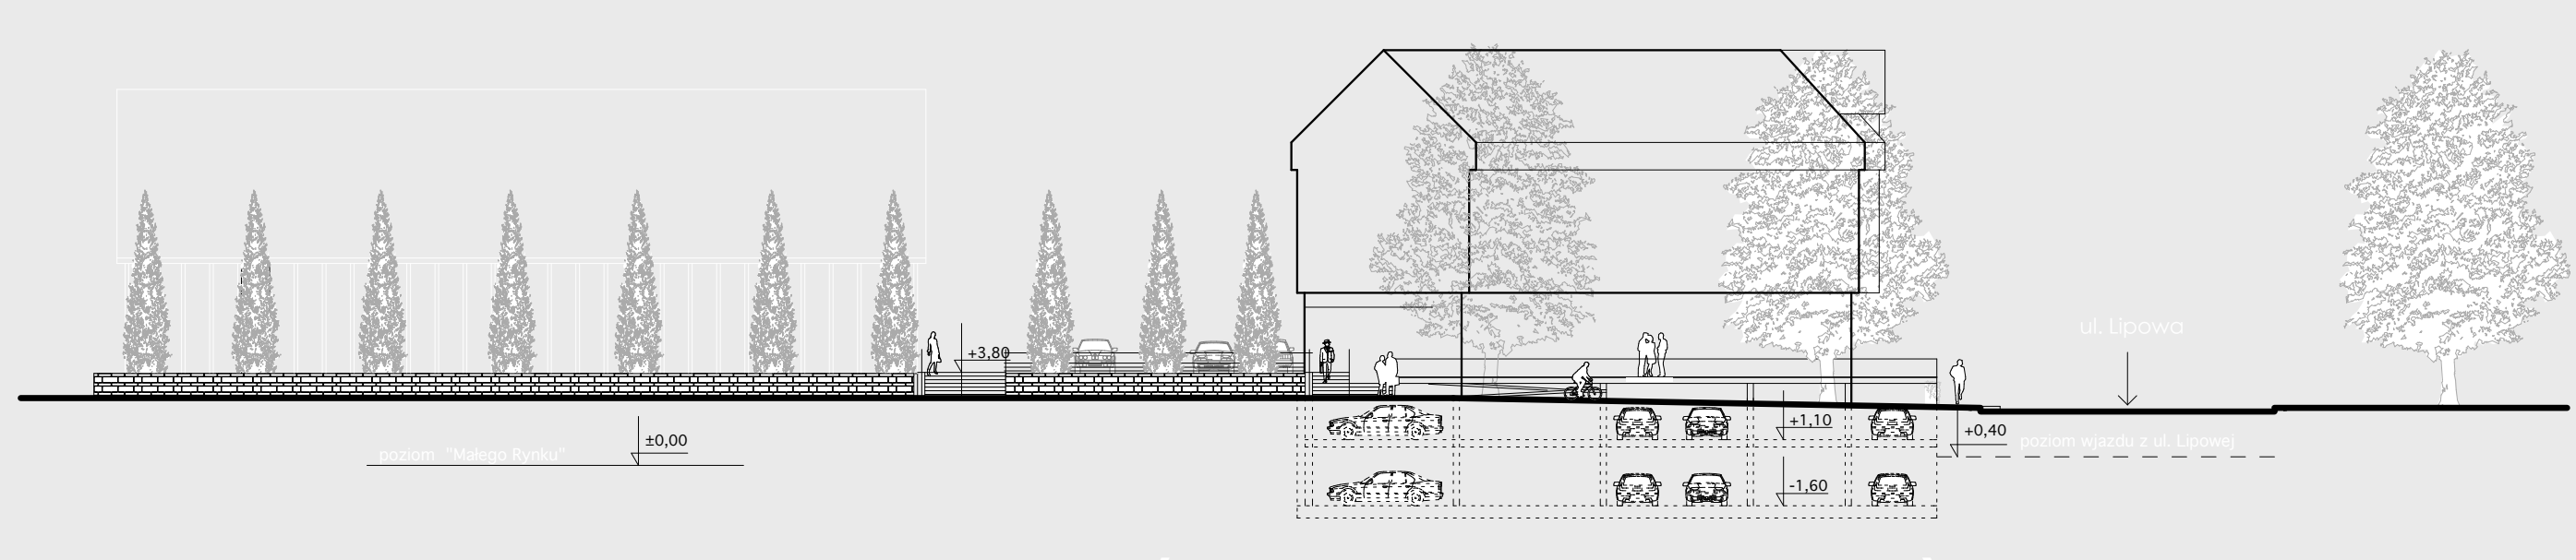

Widok d-d (od ul. Kłodzkiej)
1:250

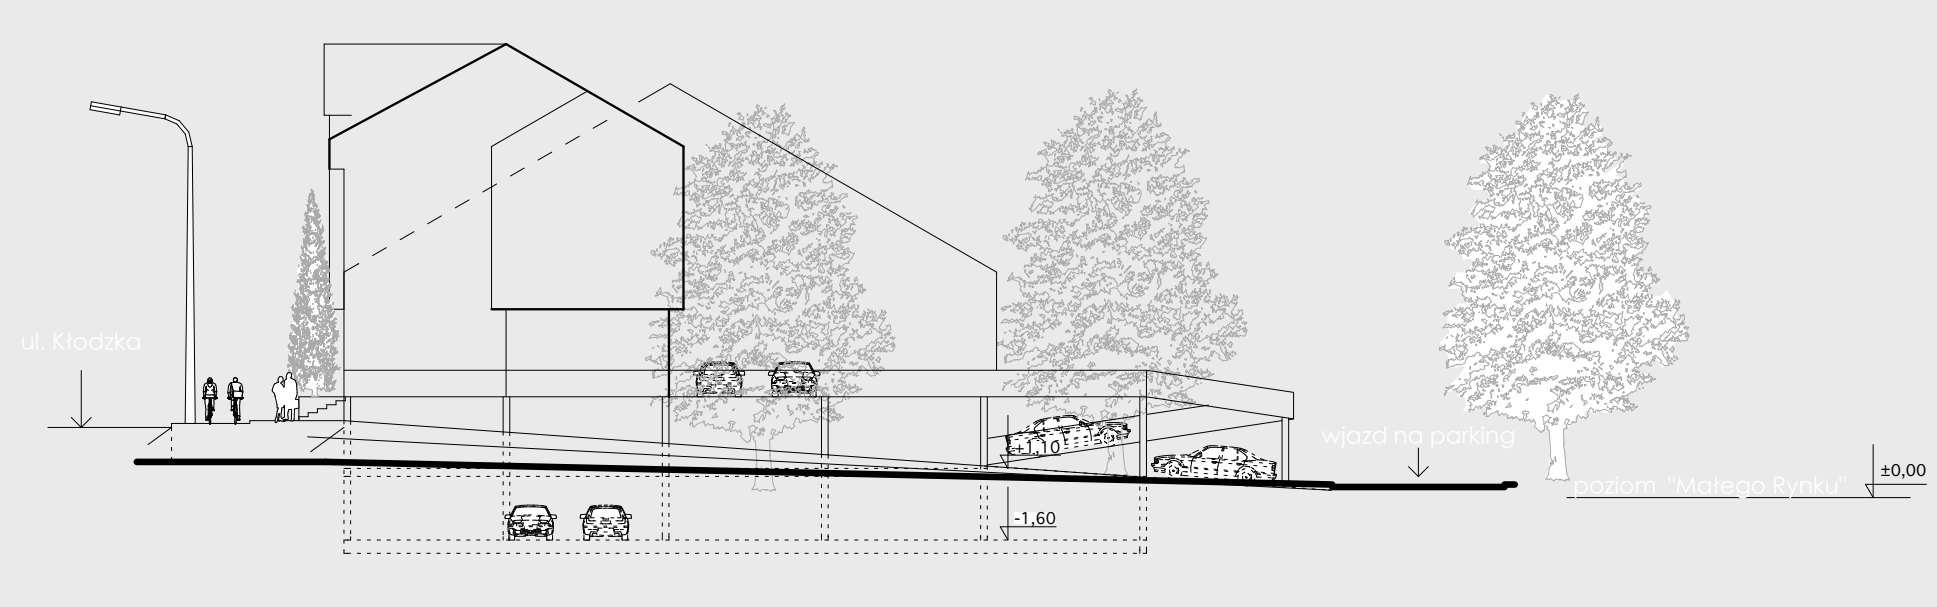

Widok od ul. Lipowej
1:250



WIDOK "A"



WIDOK "B"



WIDOK "C"