

MAŁY RYNEK POLANICA ZDRÓJ

KONKURS URBANISTYCZNO ARCHITEKTONICZNY NA OPRACOWANIE KONCEPCJI ZAGOSPODAROWANIA PLACU CENTRALNEGO W POLANICY ZDROJU IZW. MAŁEGO RYNKU

BYSTRZYCA DUSZNIKA

8513




ZAGOSPODAROWANIE MAŁEGO RYNKU SYTUACJA SKALA 1:250




POLANICA



ULICA ZDROJOWA SKALA 1:250

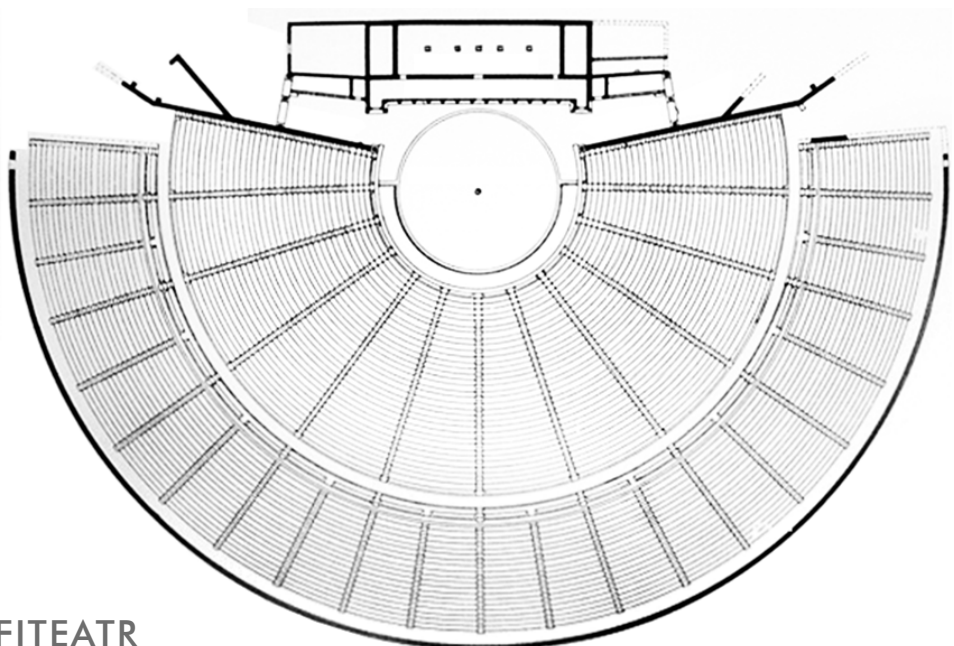


AMFITEATR

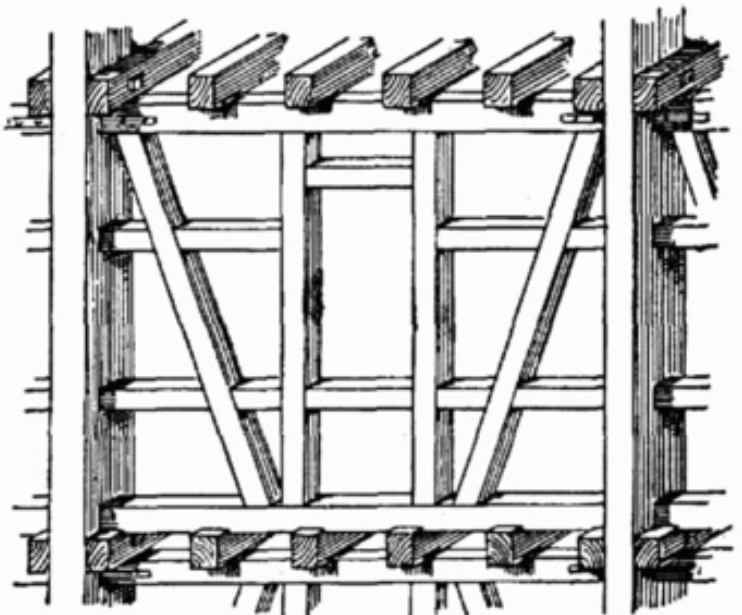

KONSTRUKCJA SZKIELETOWA



DZIEWIEŚĆ

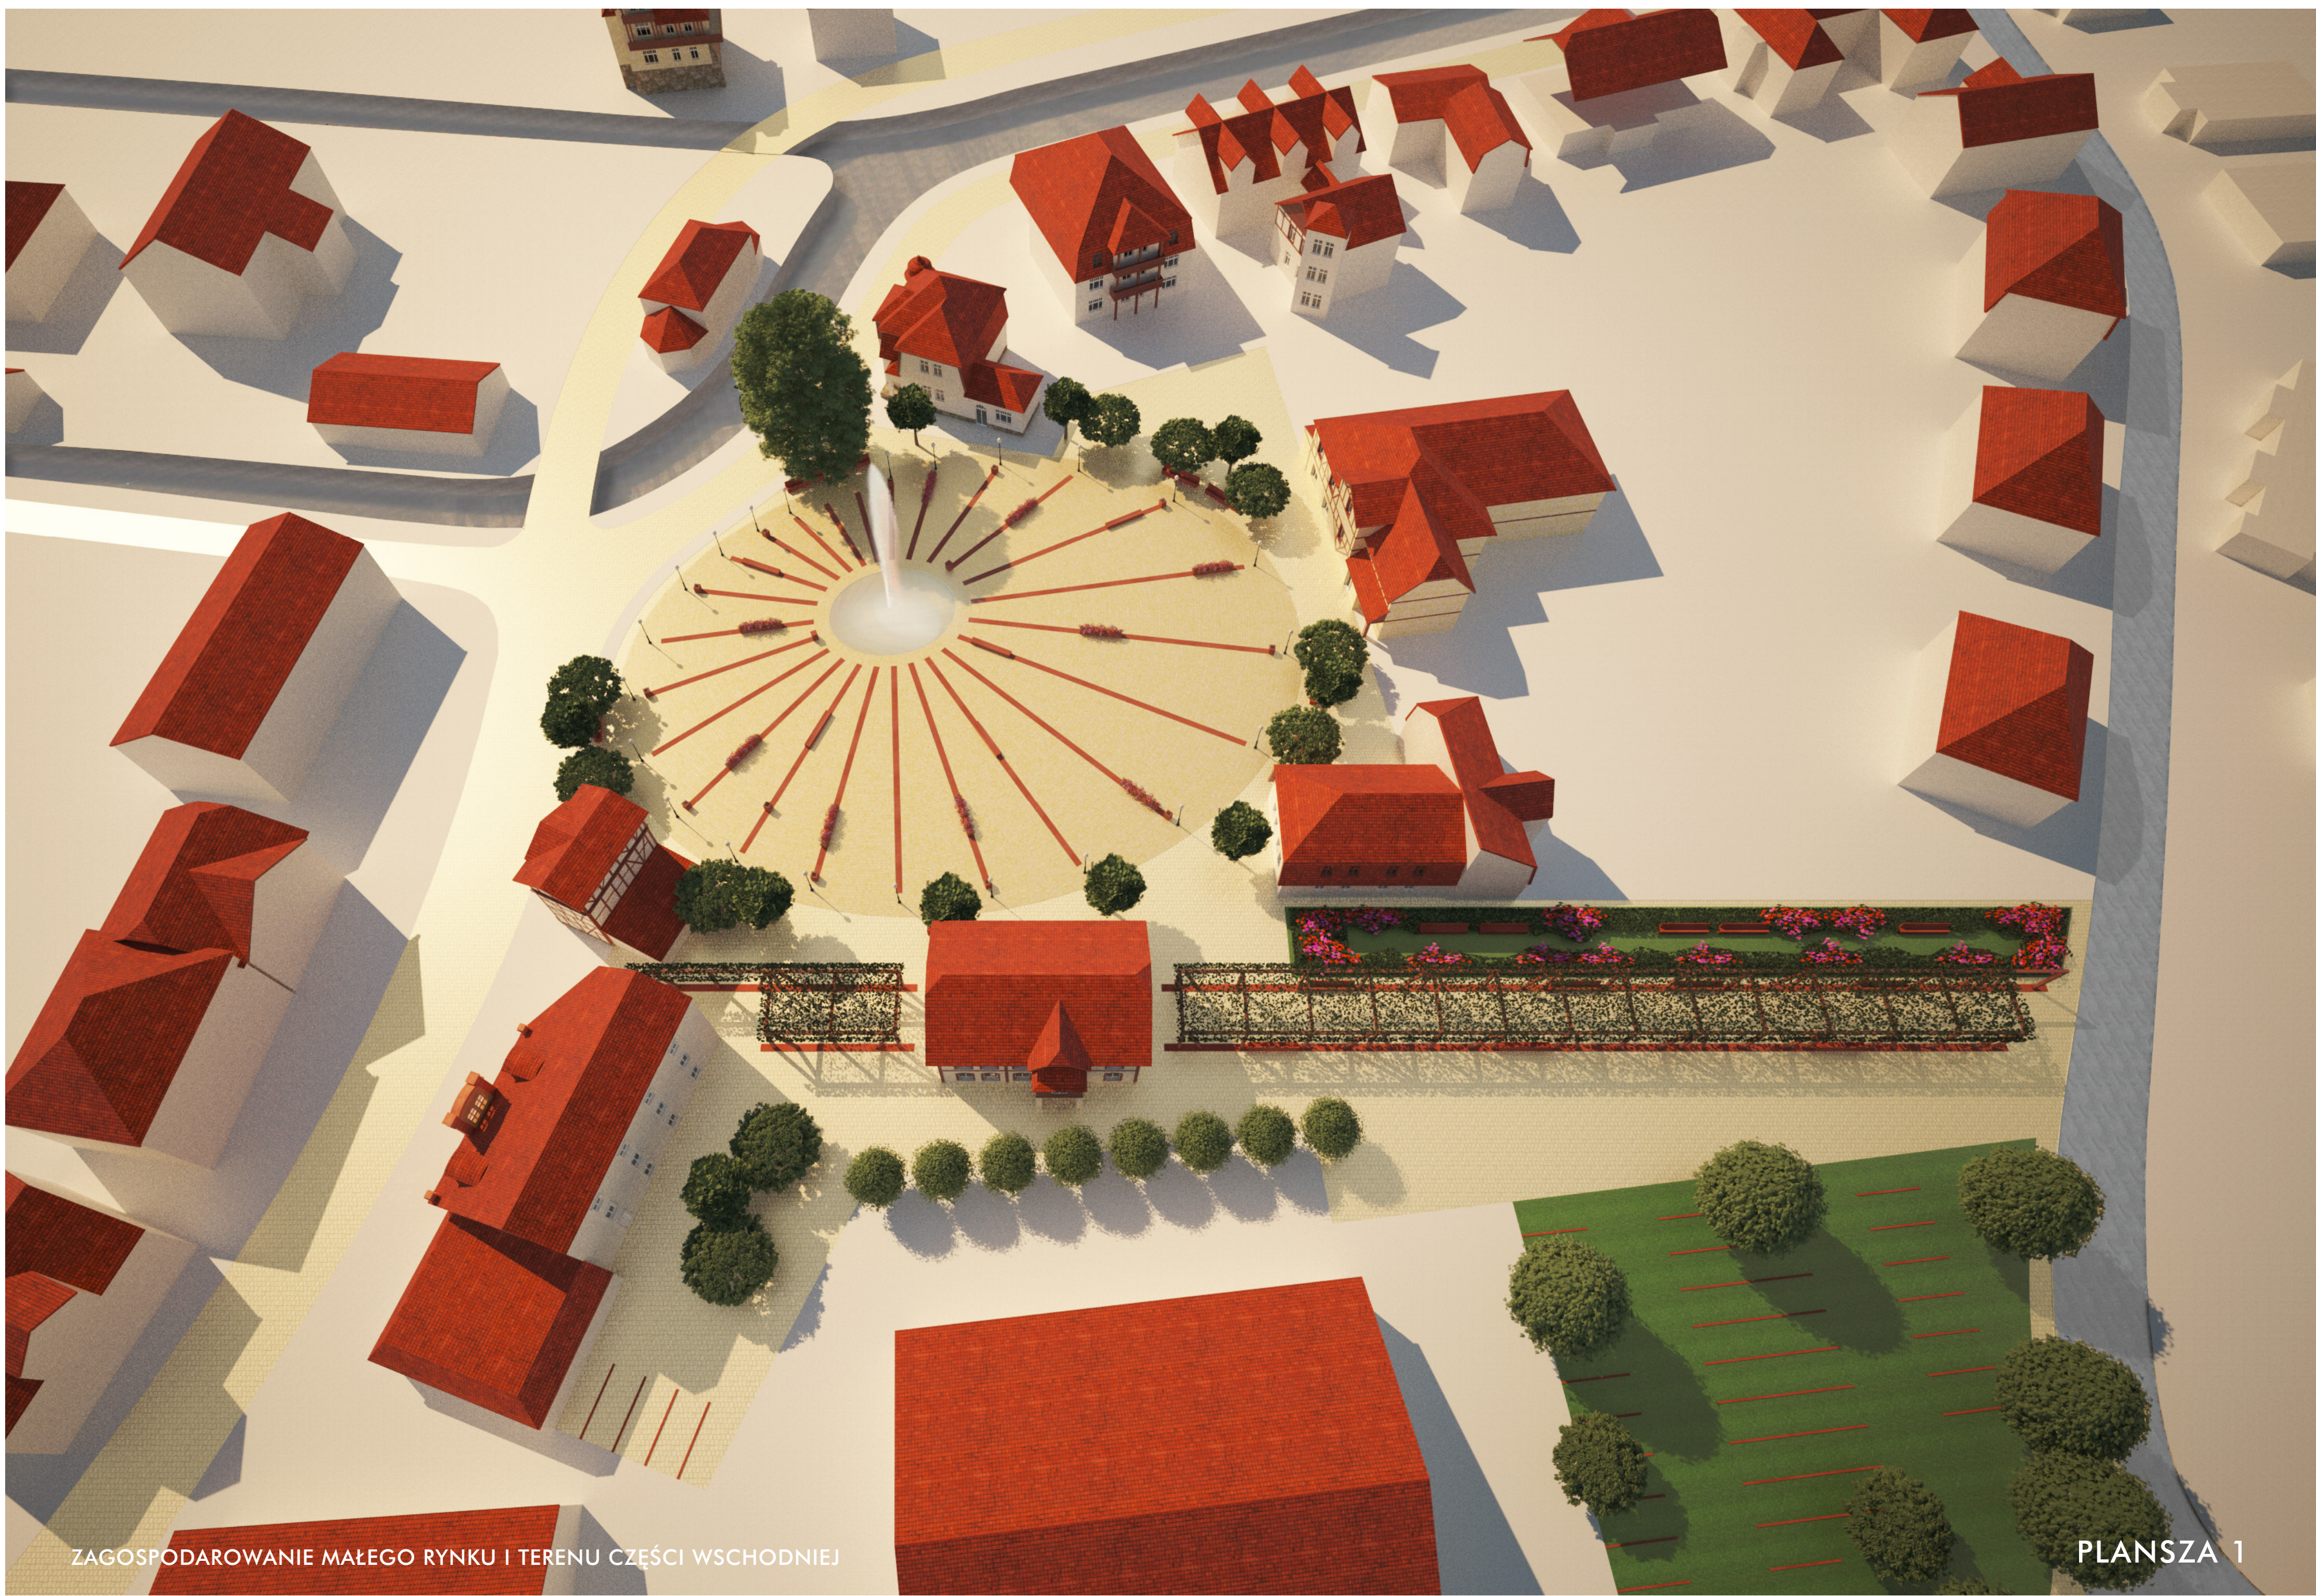

ZAGOSPODAROWANIE MAŁEGO RYNKU I TERENU CZĘŚCI WSCHODNIEJ

PLANSZA 1

MAŁY RYNEK POLANICA ZDRÓJ

KONKURS URBANISTYCZNO ARCHITEKTONICZNY NA OPRACOWANIE KONCEPCJI
ZAGOSPODAROWANIA PLACU CENTRALNEGO W POLANICY ZDROJU tzw. MAŁEGO RYNKU

8513



PIERZEJA WSCHODNIA I BUDYNEK ZDROJOWA 2




PIERZEJA ZACHODNIA RYNKU SKALA 1:250



PERGOLA SPACEROWA I BUDYNEK ZDROJOWA 2 SKALA 1:250



KOLUMNADA PERGOLI SPACEROWEJ I WEJŚCIE NA RYNEK

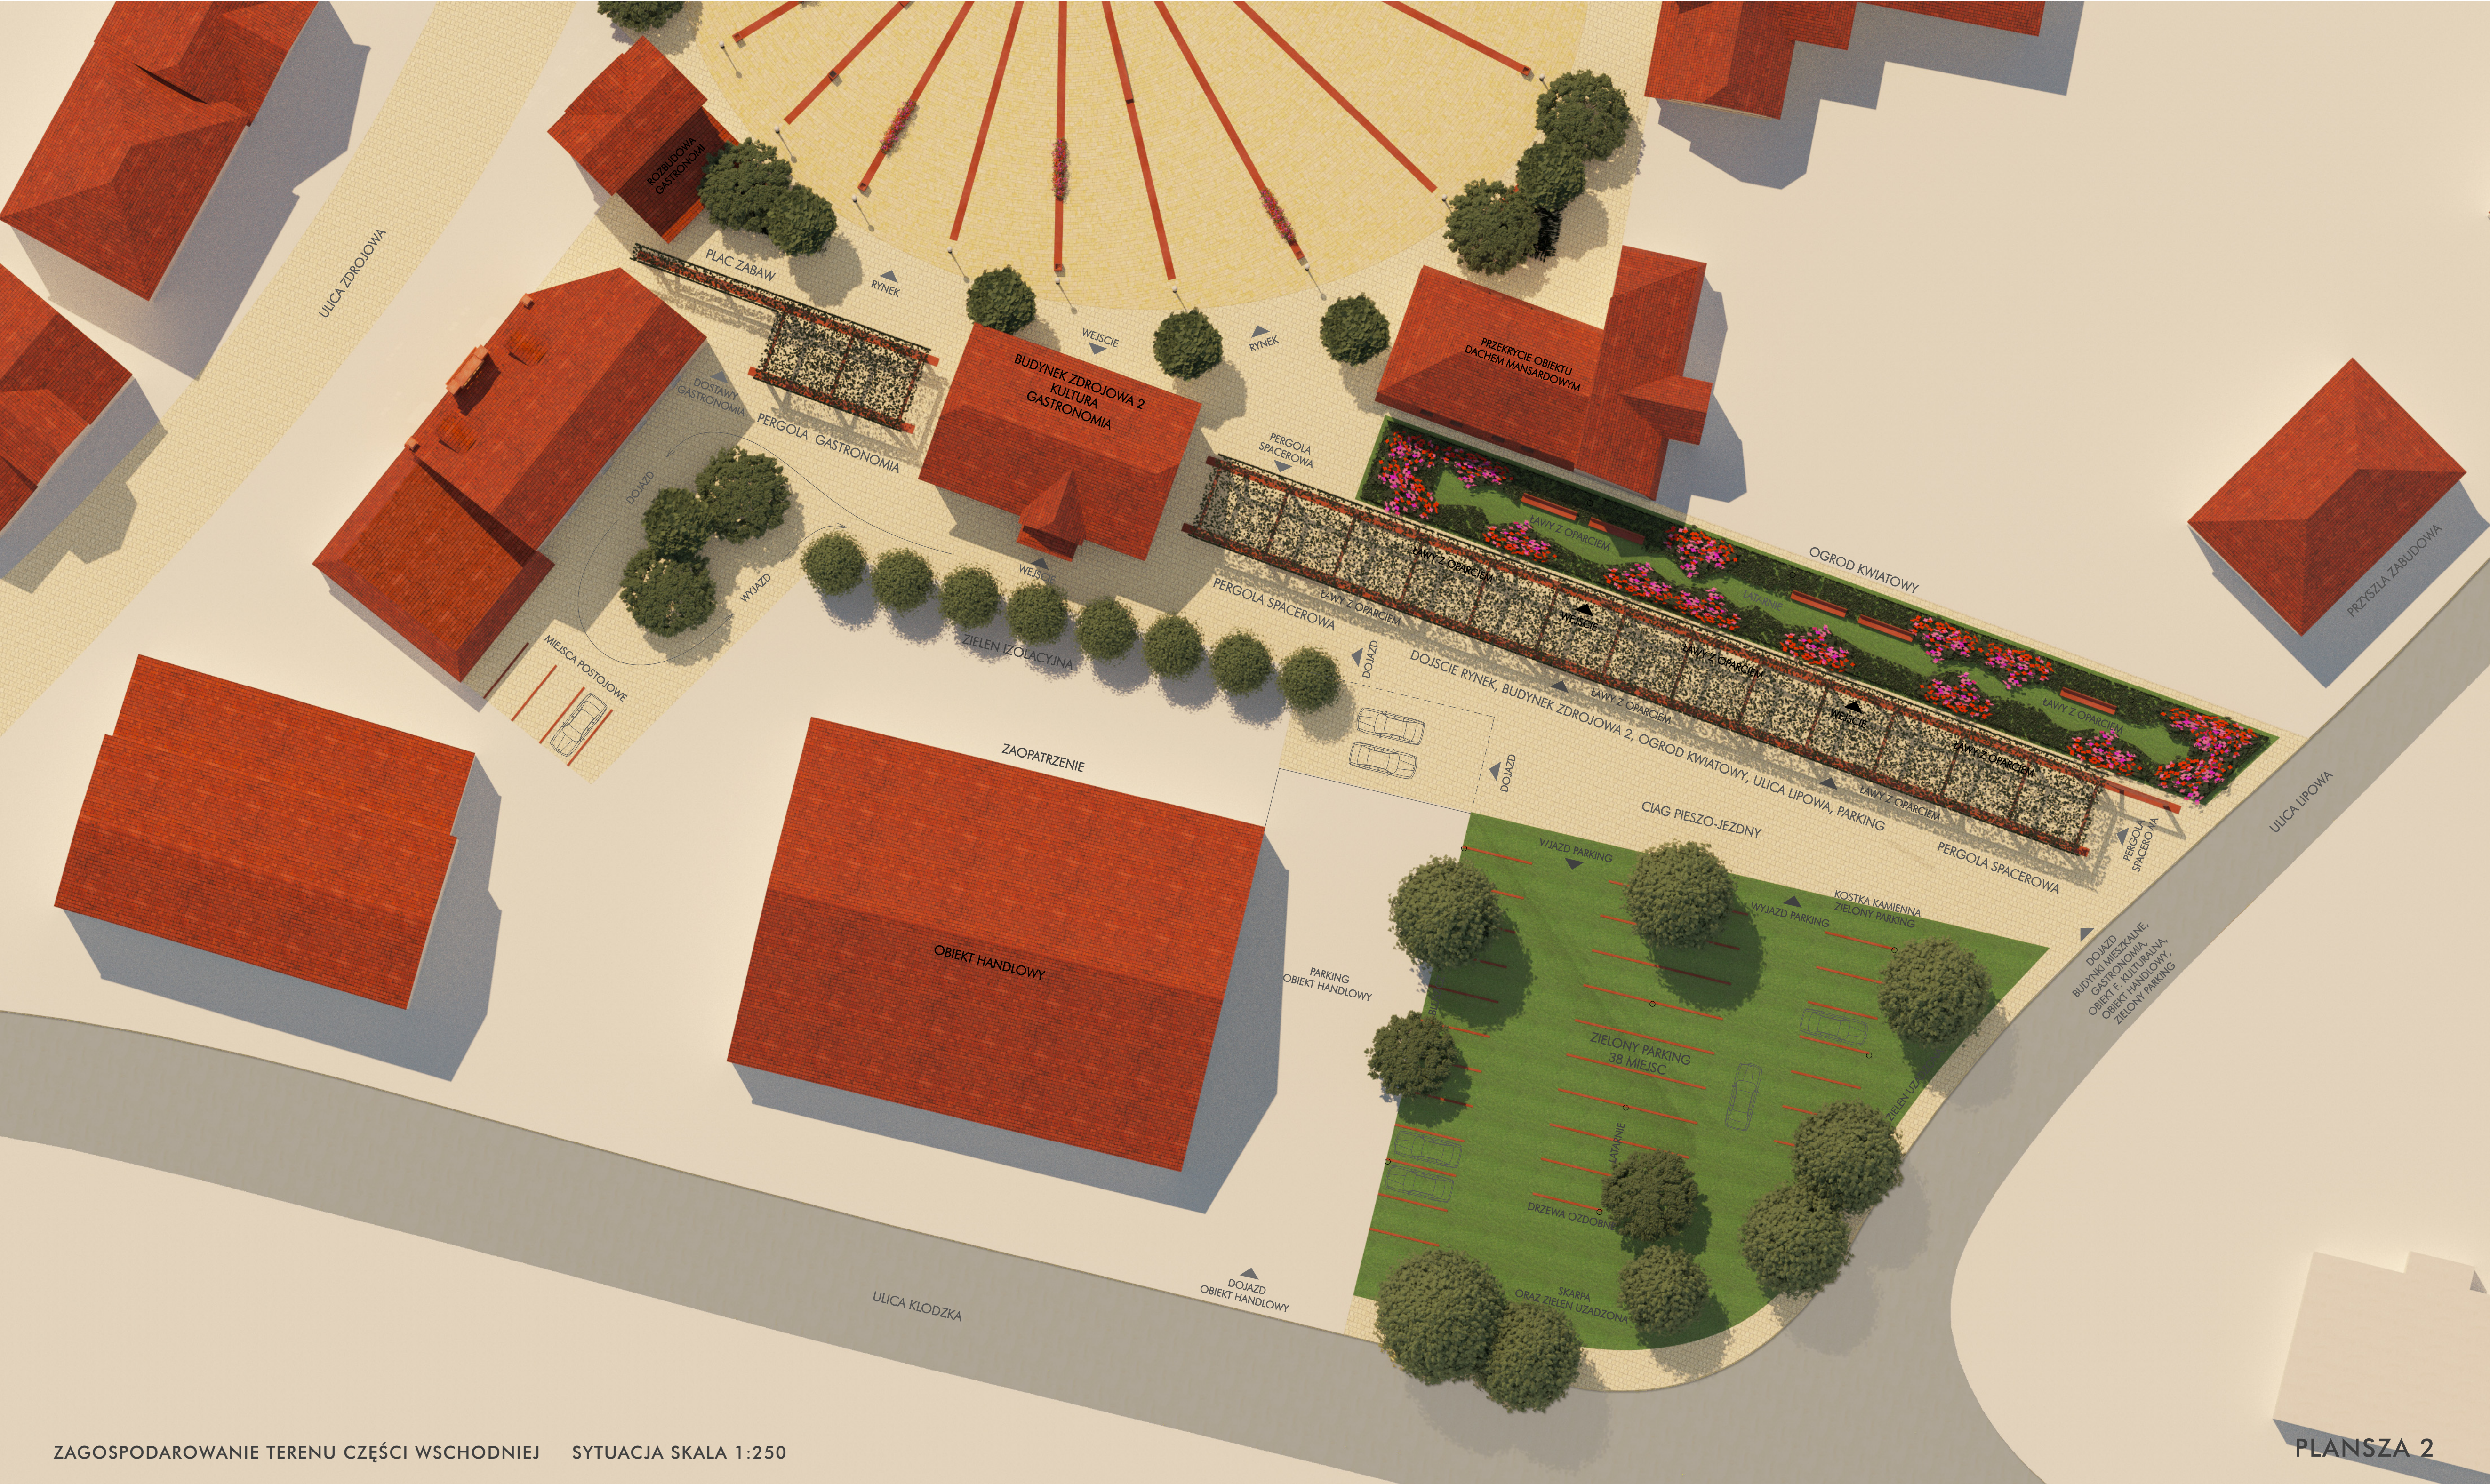

ZAGOSPODAROWANIE TERENU CZĘŚCI WSCHODNIEJ SYTUACJA SKALA 1:250

PLANSZA 2



PRZESTRZEŃ RYNKU ZE ŹRÓDEŁKIEM I FONTANNĄ



AMFITEATR, WYDARZENIE KULTURALNE



RYNEK, AMFITEATR I WYDARZENIE KULTURALNE

PLANSZA 3



KRZEW OZDOBNY



PNĄCZE



OGRÓD KWIATOWY I DONICE



STORCZYK




ŁAWY Z OPARCIEM




ŁAWY



KOSZ

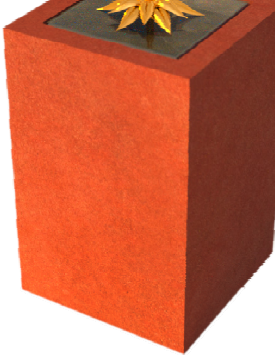

ŹRÓDEŁKO

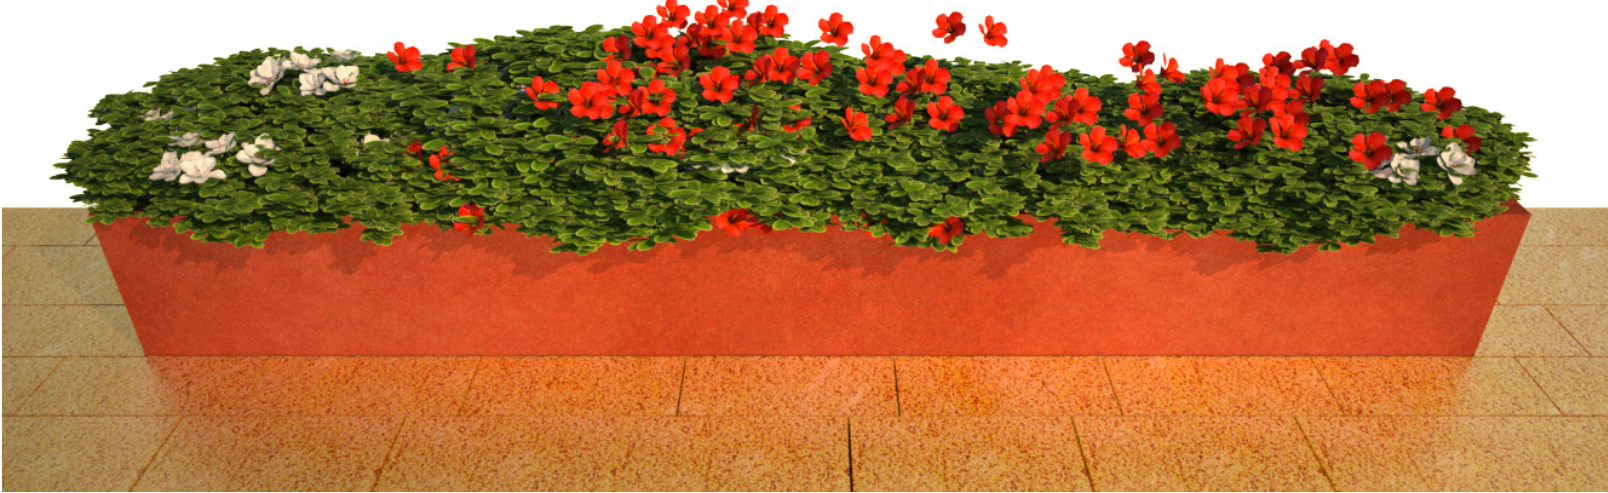

BARWIONY BETON ARCHITEKTONICZNY

DONICE KWIATOWE



POSADZKA ŻÓŁTY GRANIT



BLUSZCZ PURPUROWY